


まちづくり条例に基づく報告書

令和6 年 8 月 28 日

(あて先) 鎌倉市長

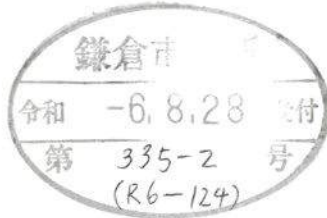

住所 神奈川県横浜市鶴見区生麦三丁目7番4-505号

報告者 氏名 株式会社ニュー・トーヨー 代表取締役 趙 哲来 印


電話 045 (503) 2011

〔 法人その他の団体にあつては、その主たる事務所の
所在地、名称及び代表者氏名を記入してください。 〕

次のとおり報告します。

該 当 条 文	☐ 第 2 5 条 (大規模土地取引行為) ☐ 第 2 6 条 (大規模開発事業) ☒ 第 3 6 条 (中規模開発事業) ☐ 第 4 8 条 (適用除外) ☐ そ の 他 ()
土地所有者	住所： 神奈川県横浜市鶴見区生麦三丁目7番4-505号 氏名： 株式会社ニュー・トーヨー 代表取締役 趙 哲来
土地の所在	鎌倉市 大船一丁目336番134
面 積	689.96 m ²
報 告 内 容	敷地南側の道路のまちづくり空地確保のため、南面1階の壁50cm2か所削除 土地利用方針図 南面1階壁50cm2か所削除 まちづくり空地寸法追記 立面図 南面1階壁50cm2か所削除 境界線追記 (境界線位置の変更はなし) 1階平面図 南面1階壁50cm2か所削除

(注) 必要に応じて、事業区域案内図、公図の写し、土地の全部事項証明書、土地利用方針図、予定建築物の平面図、立面図 (建築物の建築以外を目的とする場合は、造成計画断面図) を添付してください。

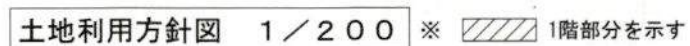

SEKISUI HOUSE

積水ハウス株式会社 横浜北シャーマゾン支店

一級建築士 大臣 第226545号

岡澤 千恵

工事名

カブシカイシャ ニュー・トーヨー
株式会社 ニュー・トーヨー 邸新築工事

商品名 **ペレオ プラス**

圖面名稱 土地利用方針図

図面番号 PUNS23100025


單位	mm
----	----

目次

枚の内

元図はA3 1/200で作成されています。
A4(71%縮小)のときは 1/282に読み替えてください。

PUNS23100025 32

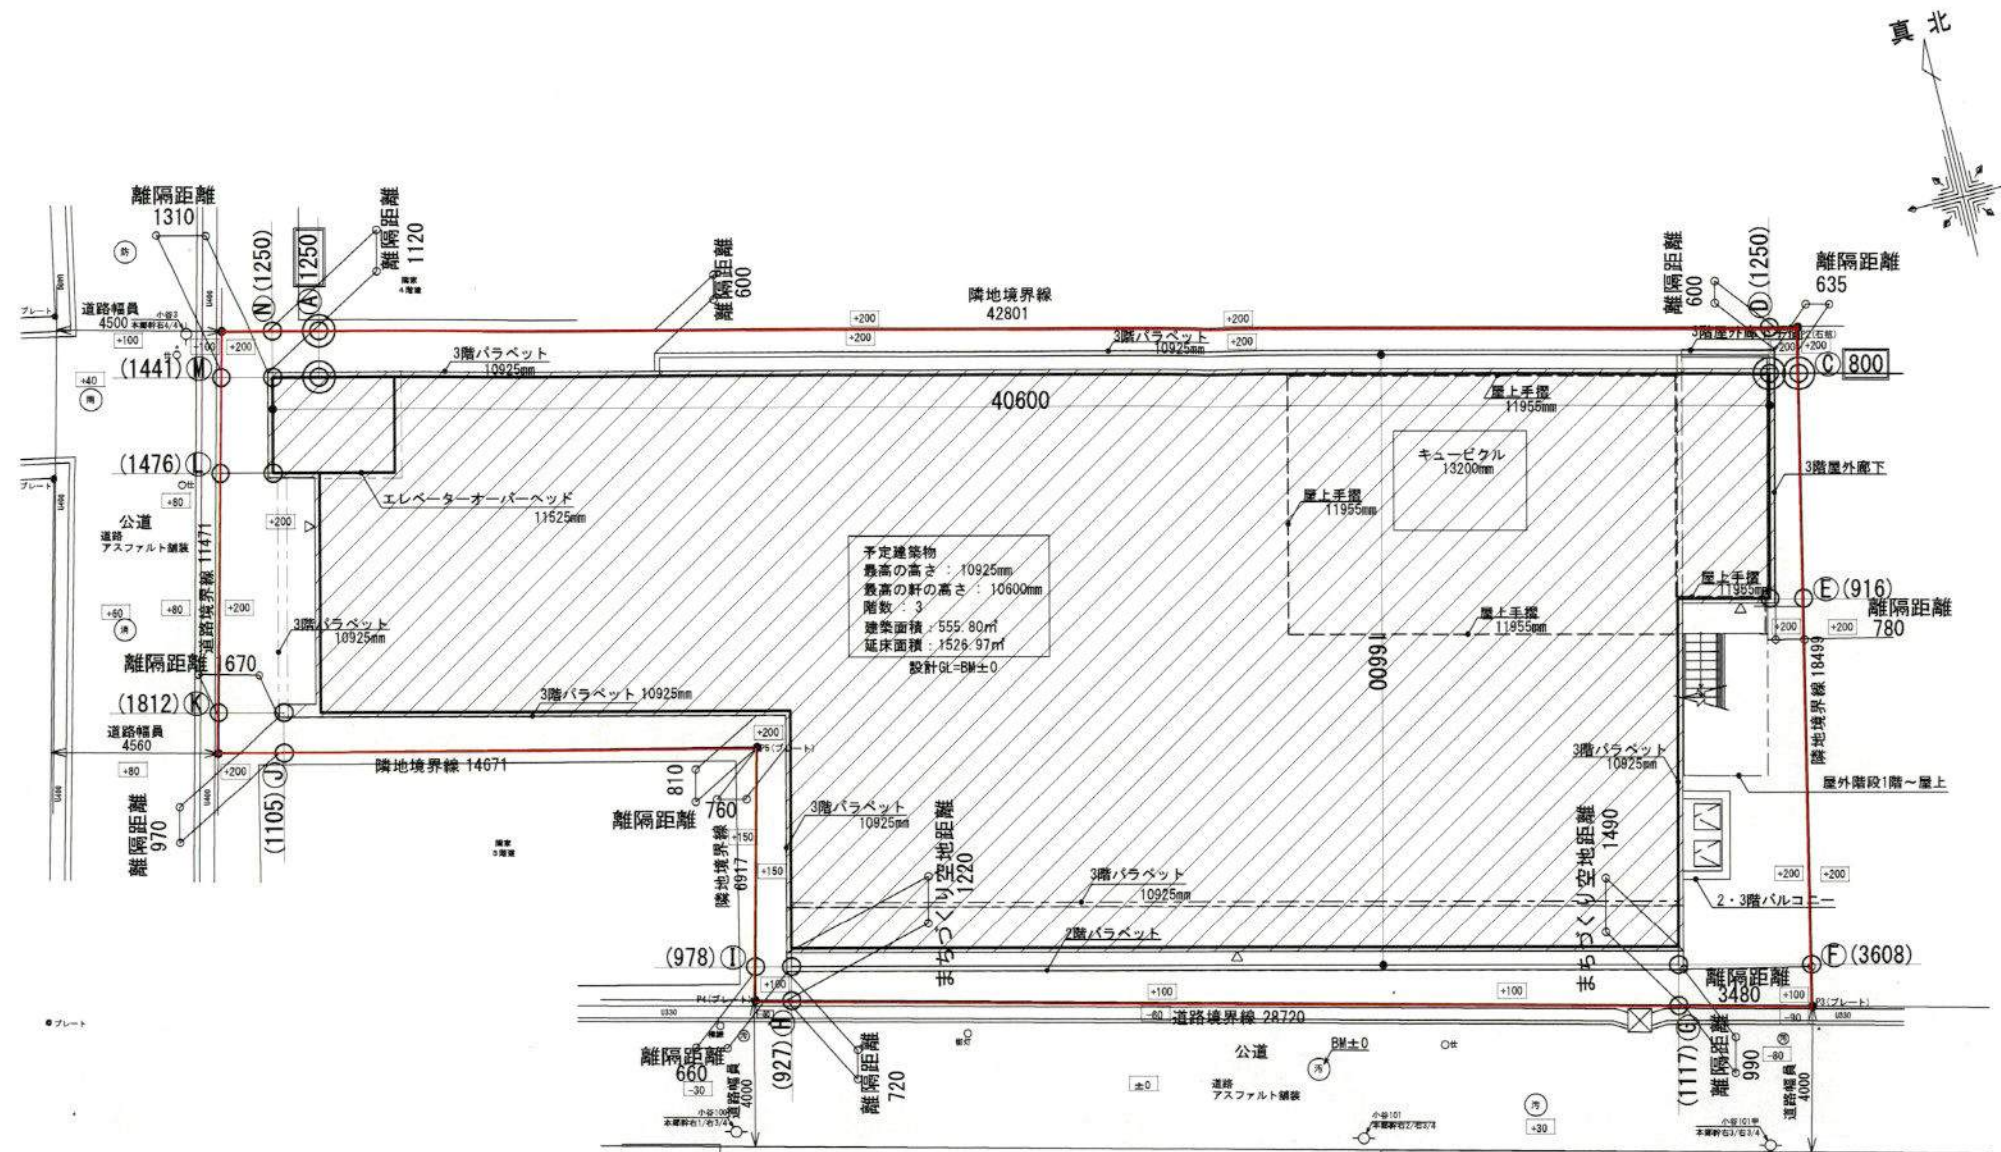

土地利用方針図 1/200 ※ 1階部分を示す



SEKISUI HOUSE

積水ハウス株式会社 横浜北シャーマン支店

一級建築士 大臣 第226545号

岡澤 千恵

工事名

マンションニュー・トーヨー
株式会社 ニュー・トーヨー 邸新築工事

商品名

ベレオ プラス

図面名称

土地利用方針図

図面番号


PUNS23100025

単位

mm

番目

枚の内

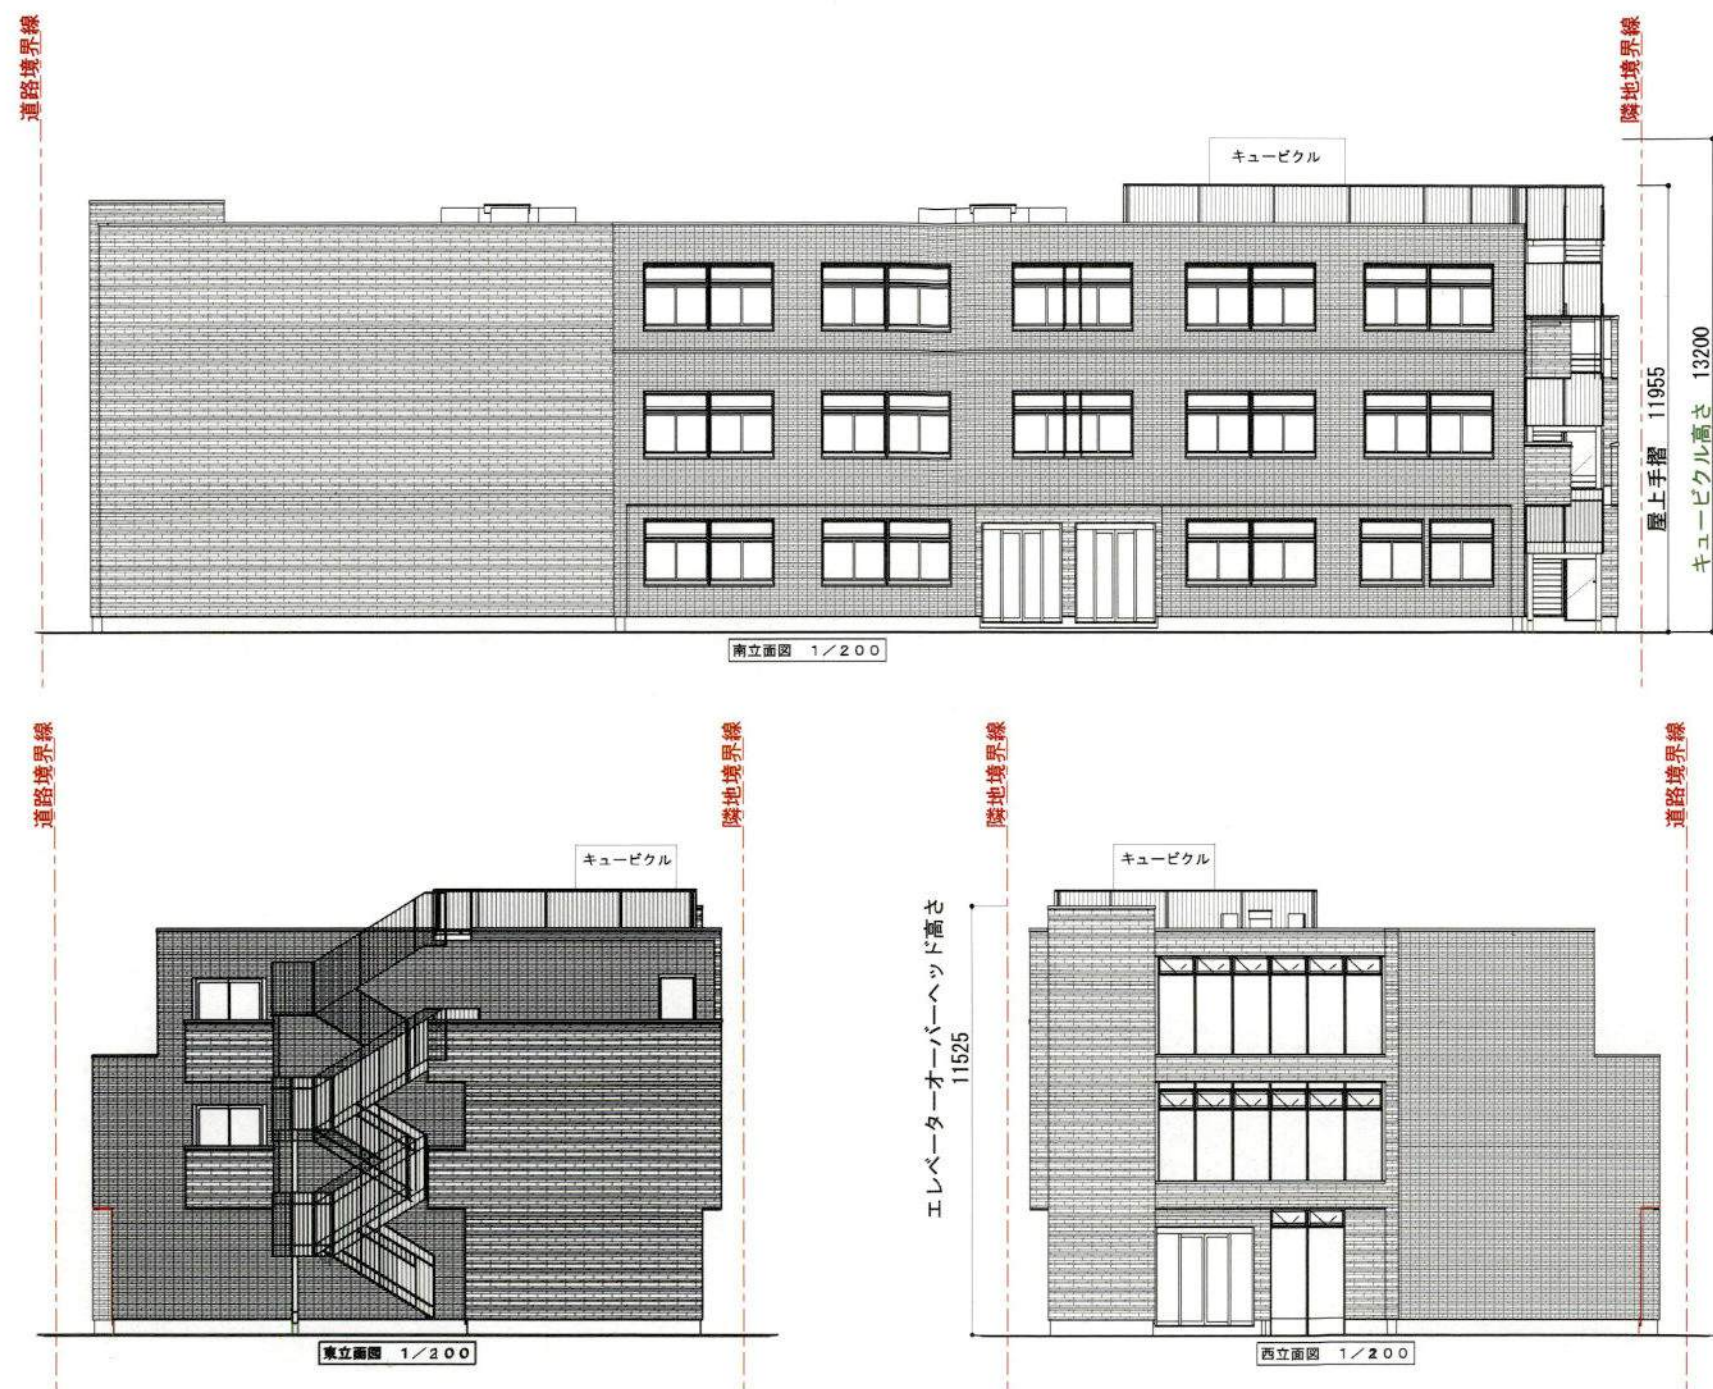

積水ハウス株式会社 横浜北シャーマゾン支店

一級建築士 大臣 第226545号 岡澤 千恵

工事名

カブシカイシャ ニュー・トーヨー
株式会社 ニュー・トーヨー 邸新築工事

商品名

ベレオ プラス

図面名称

立面図

図面番号


PUNS23100025

単位

mm

番目

枚の内

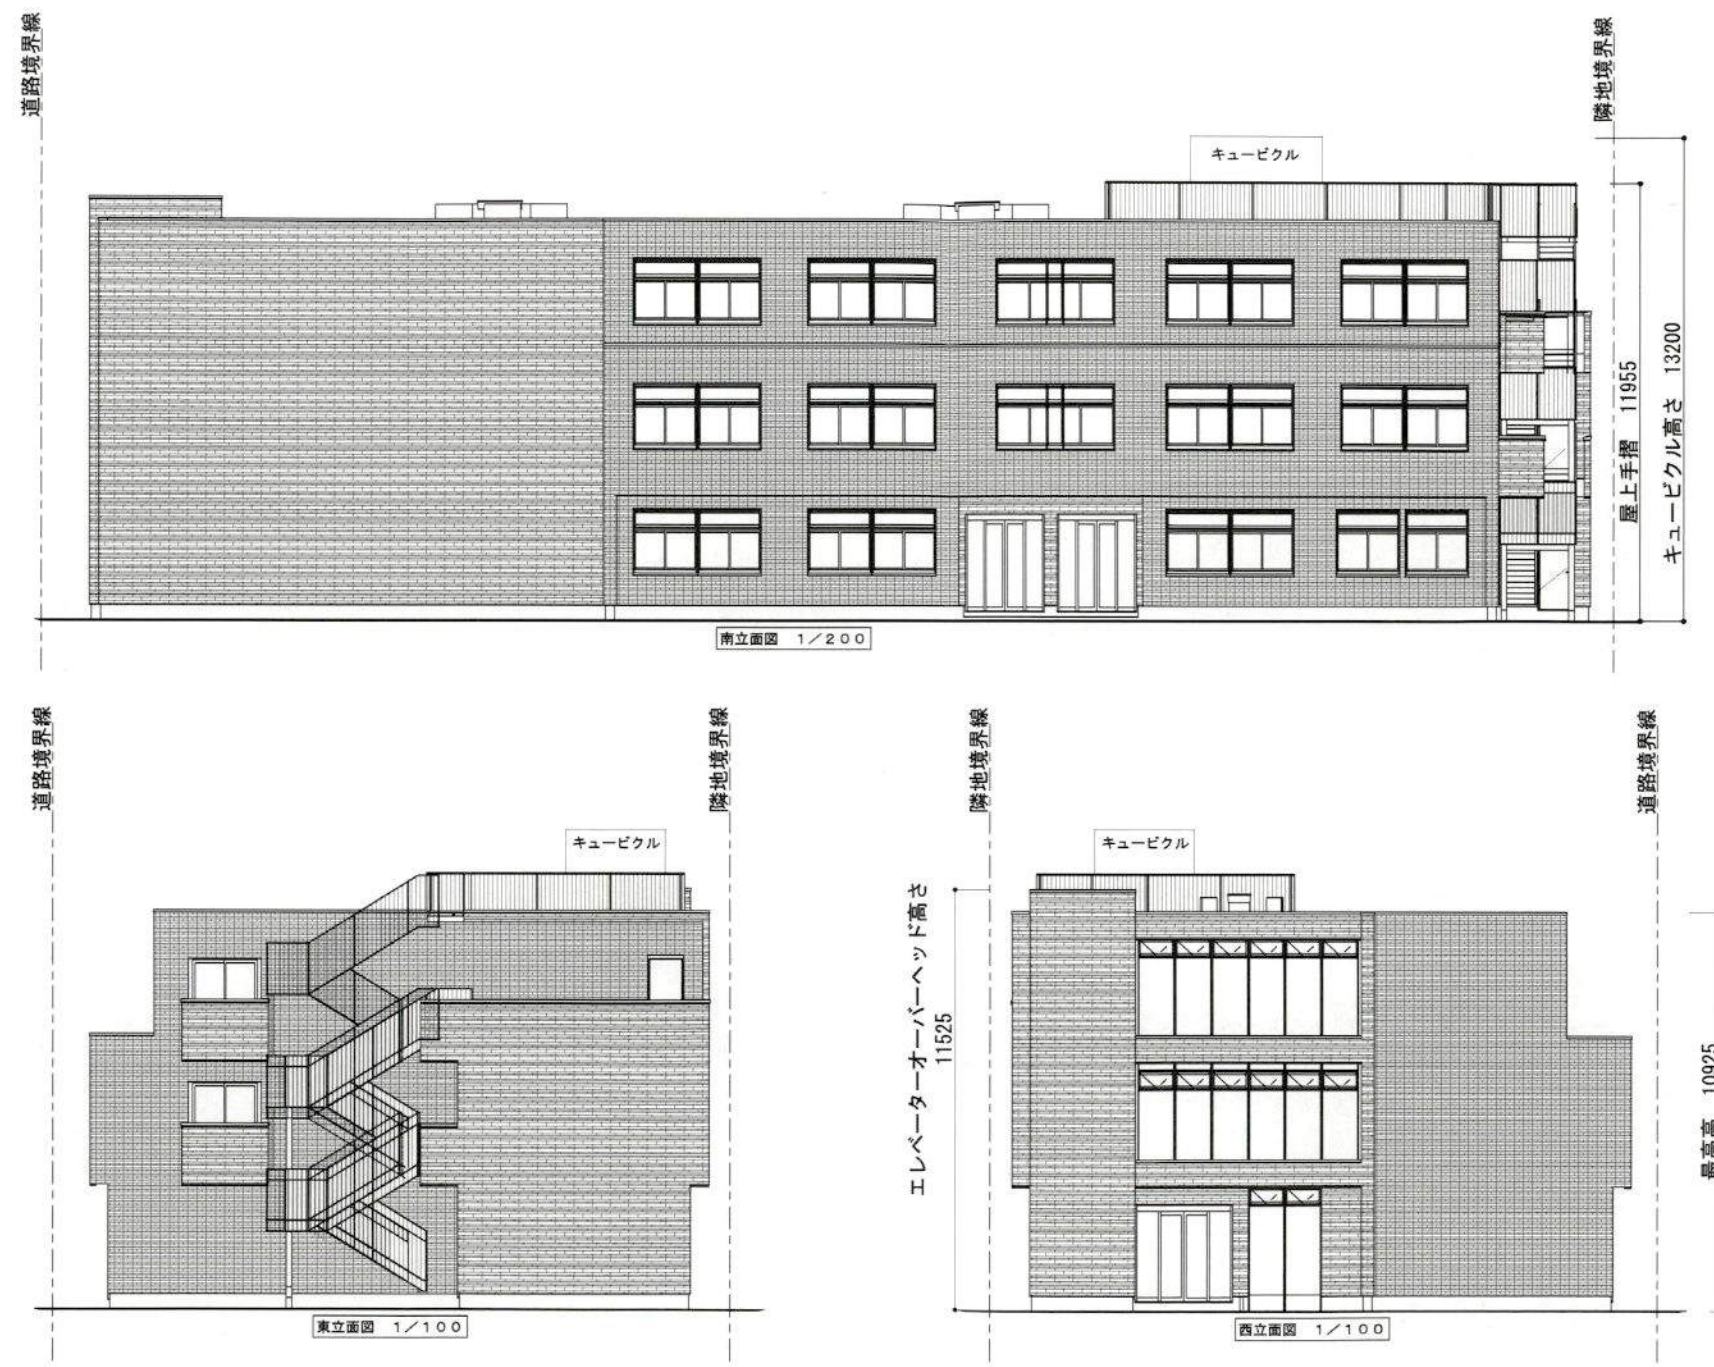

積水ハウス株式会社 横浜北シャーマゾン支店

SEKISUI HOUSE

一級建築士 大臣 第226545号

岡澤 千恵

工事名

カブシカイシャ ニュー・トーヨー
株式会社 ニュー・トーヨー 邸新築工事

商品名

ベレオ プラス

図面名称

立面図

図面番号

PUNS23100025

単位

mm

番目

枚の内

元図はA3 1/200で作成されています。
A4(71%縮小)のときは 1/282に読み替えてください。