



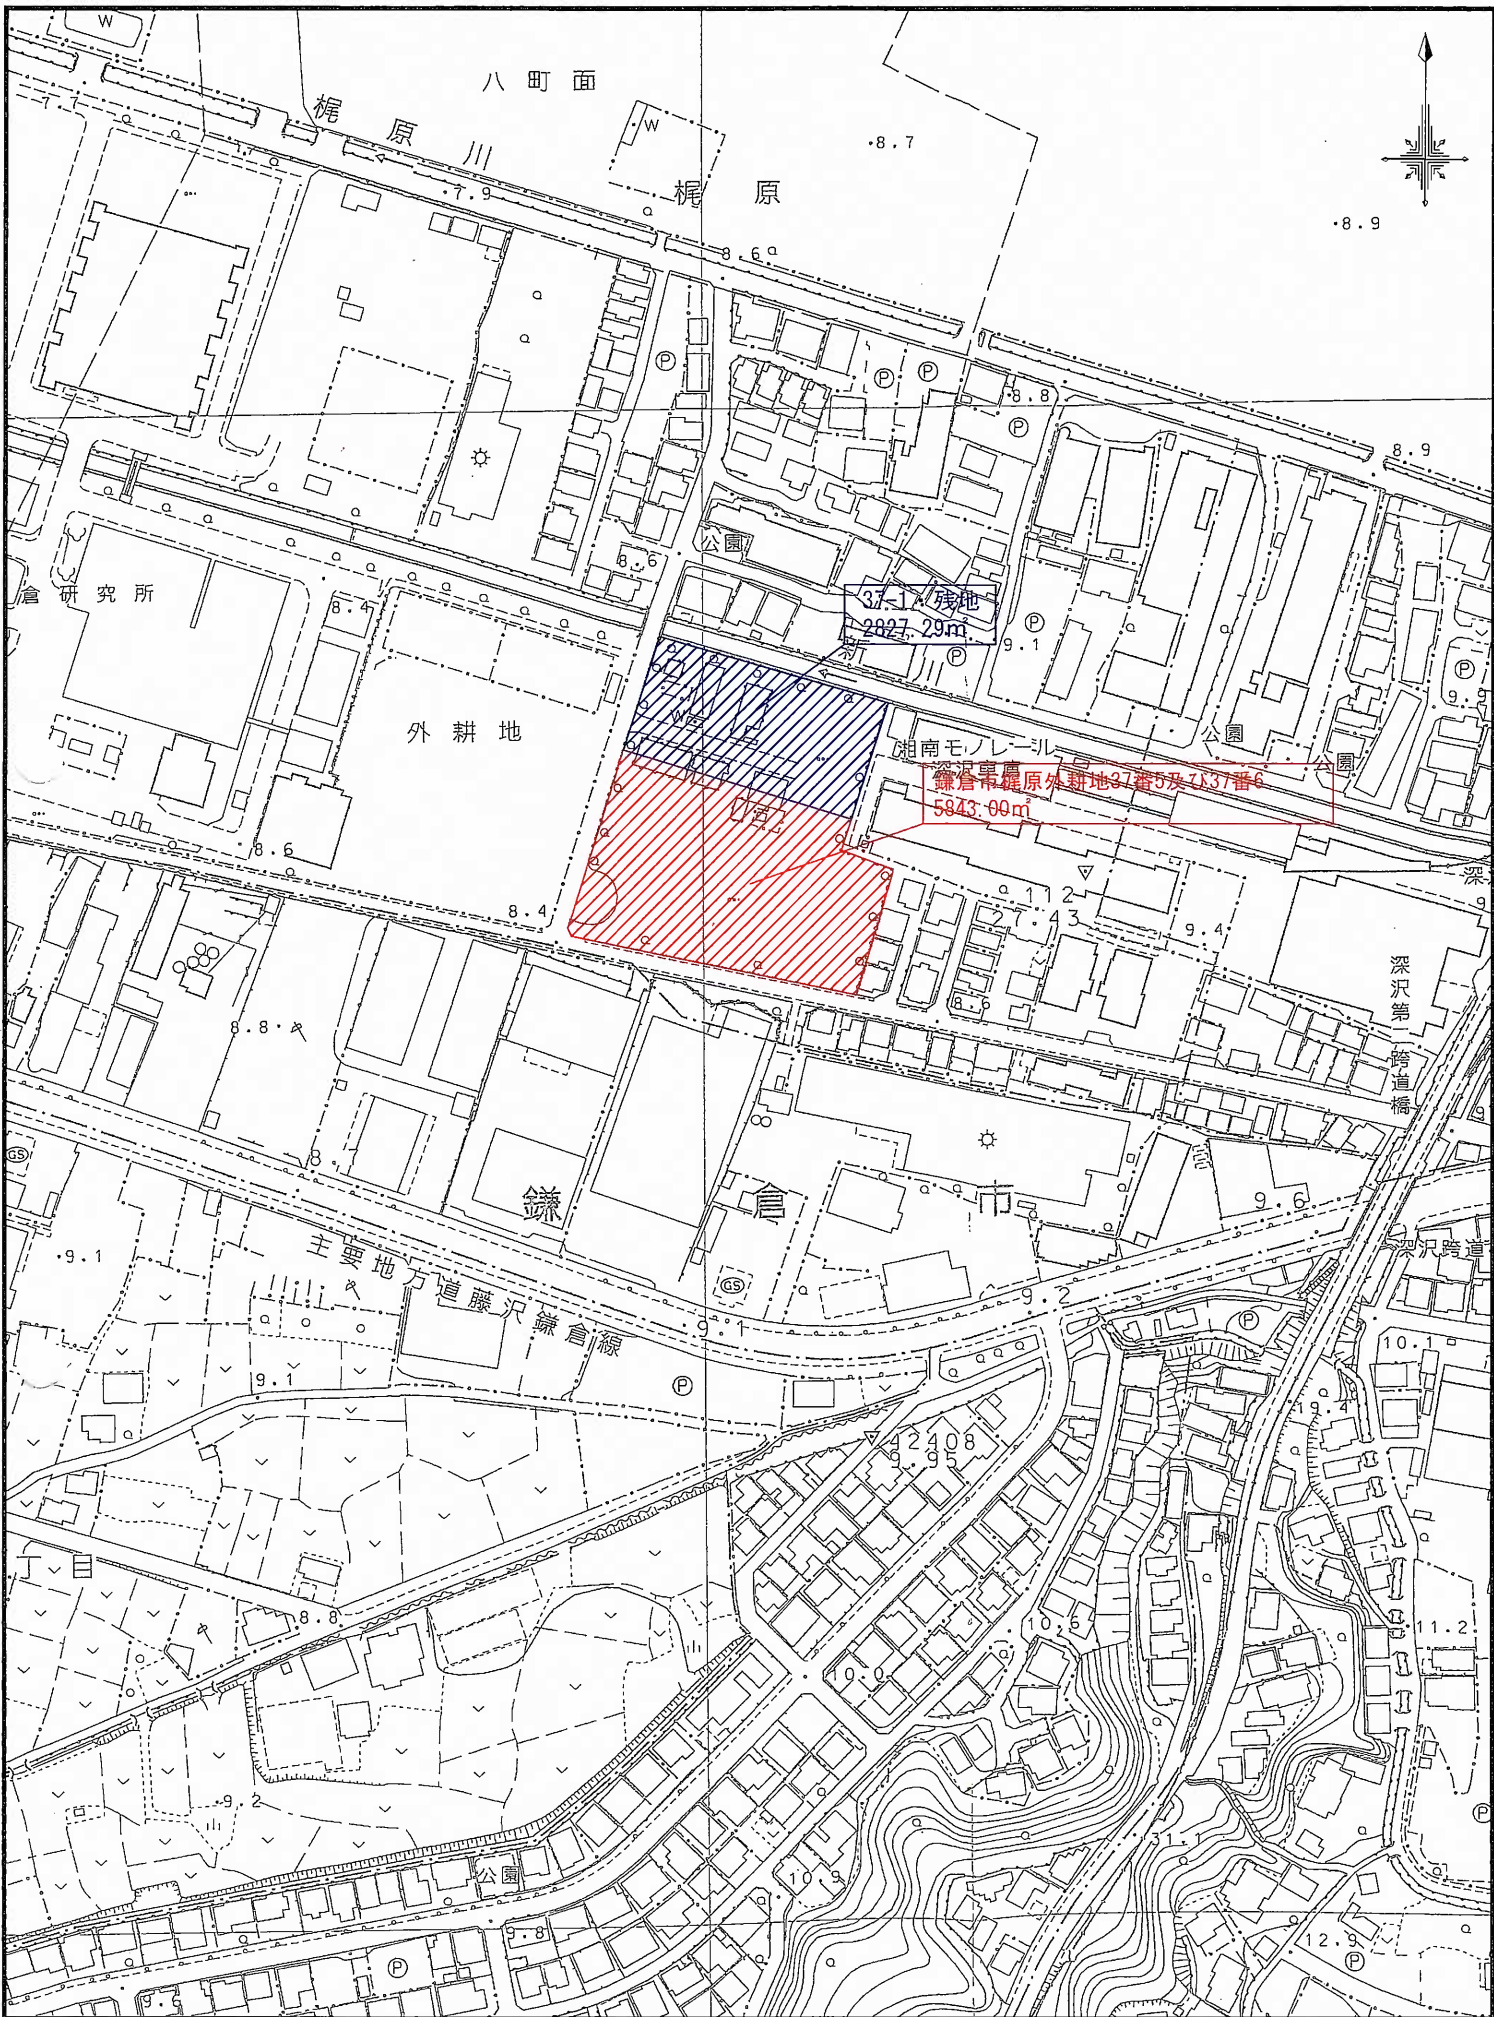

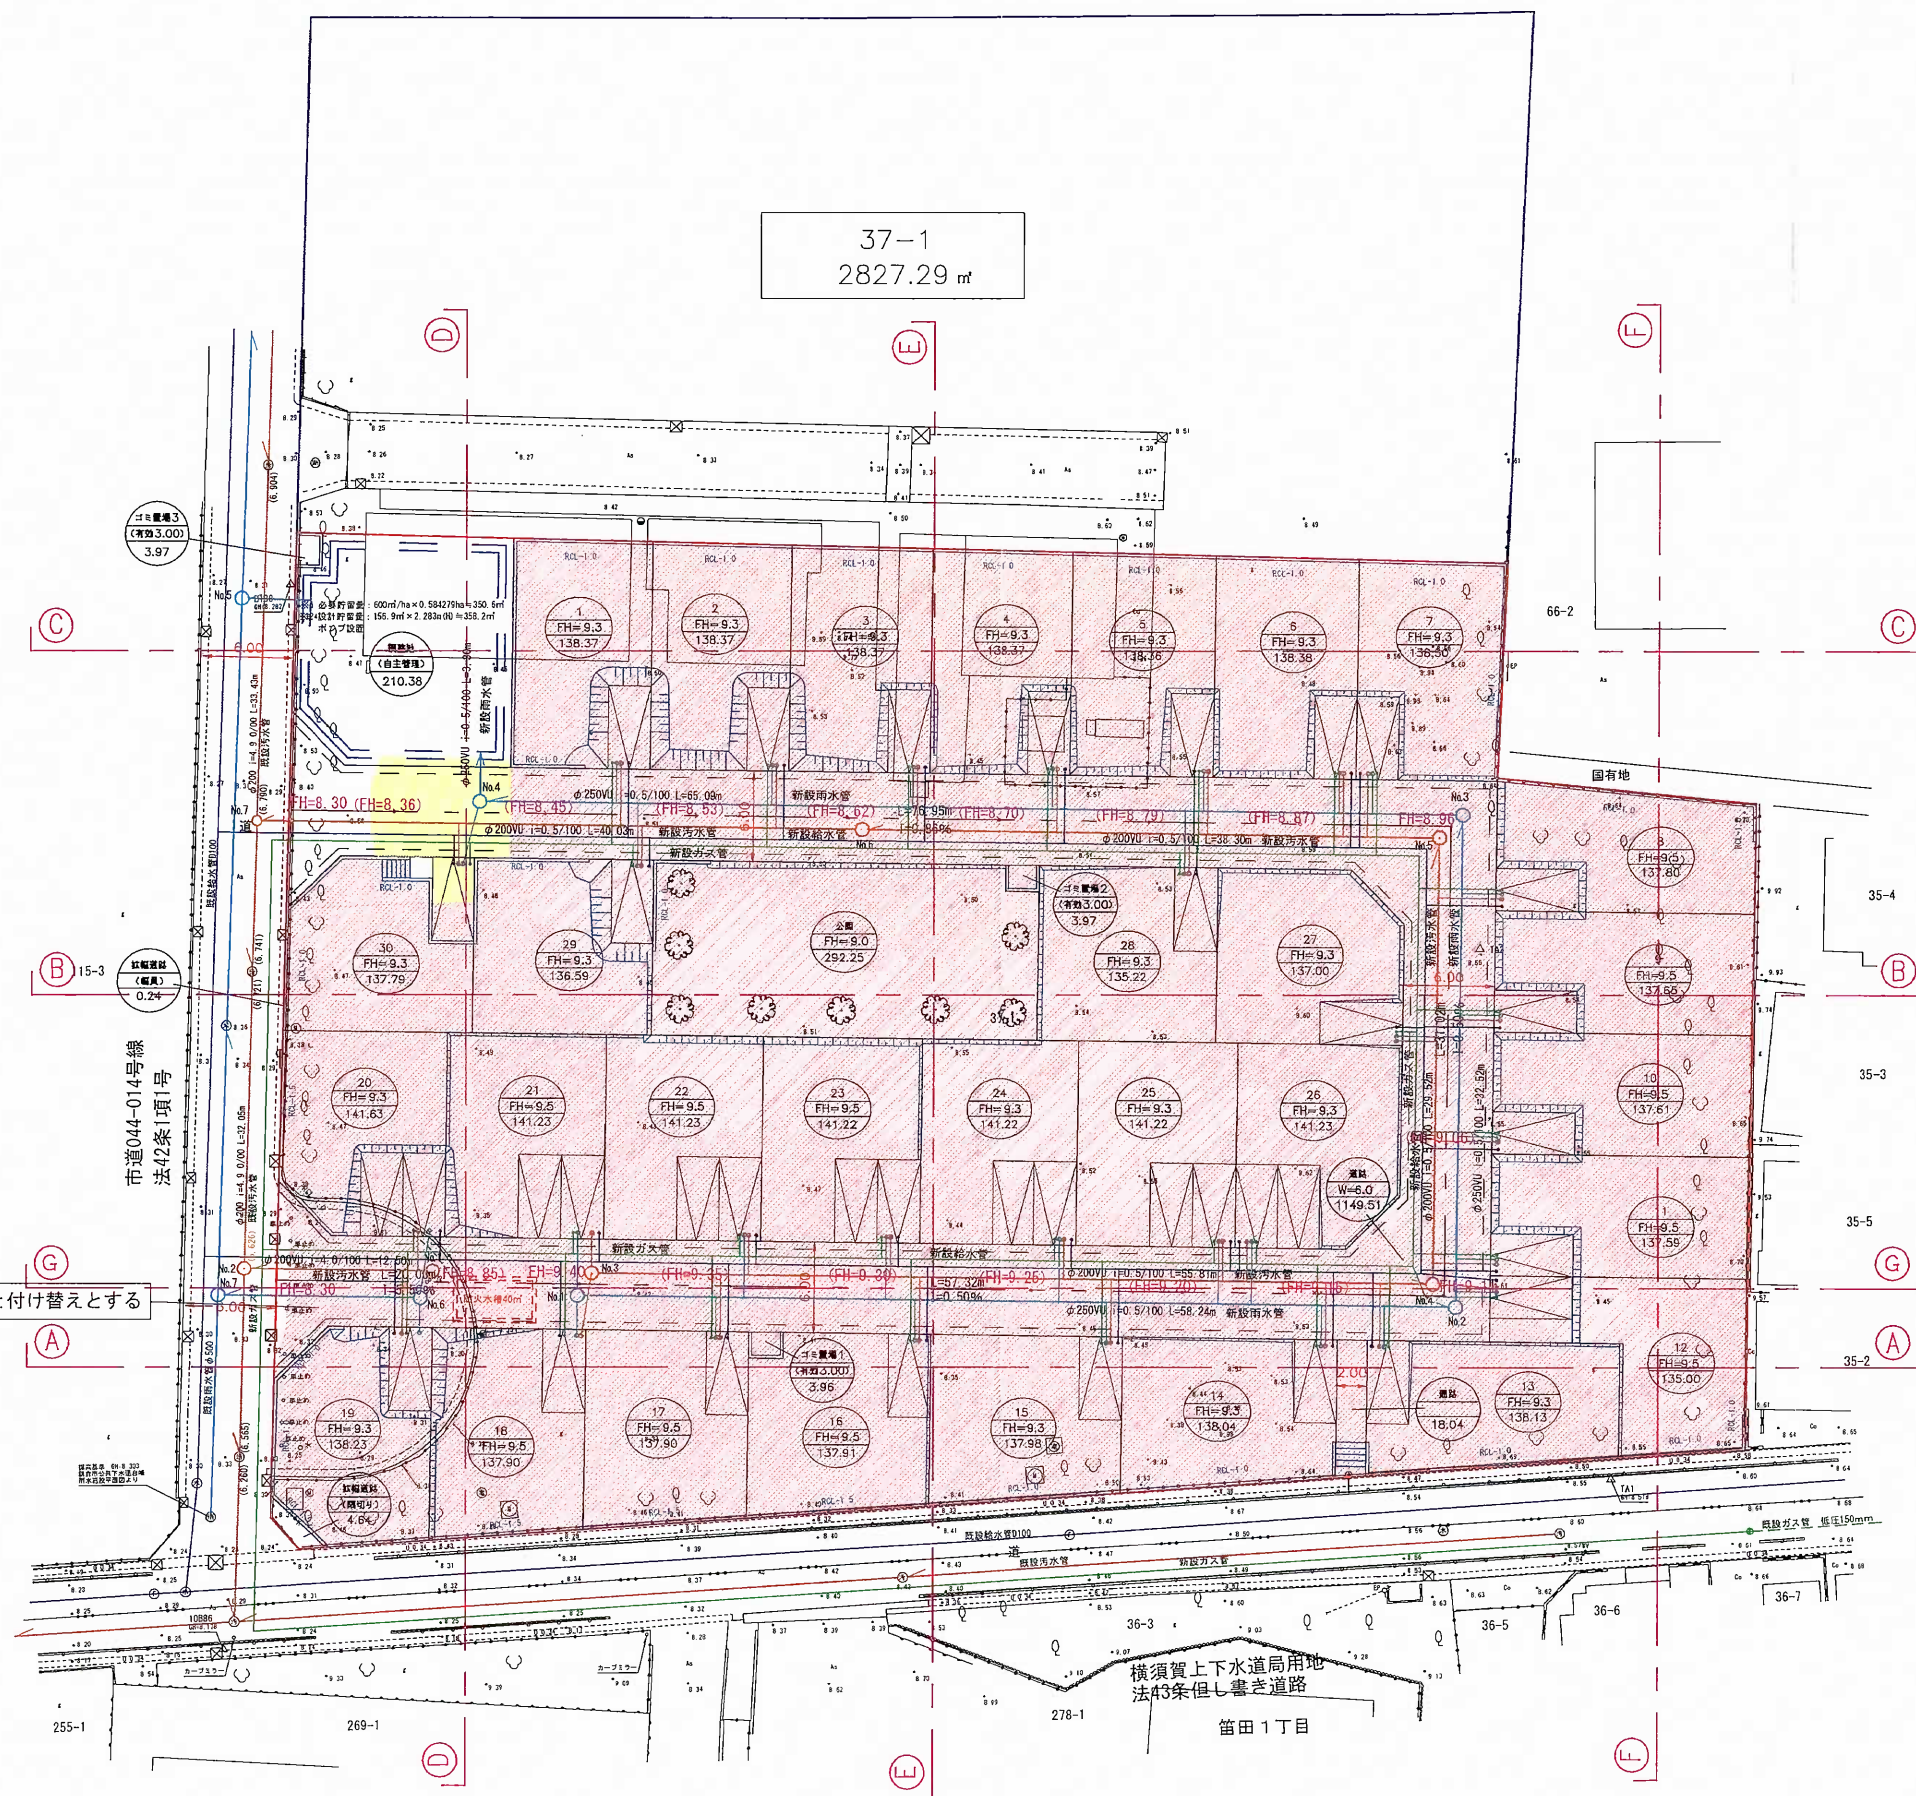

既存道路の一部を廃止し新設道路と付け替えとする

凡 例

	切 土
	盛 土
	RC擁壁


切土31.90m³
盛土3647.40m³

土地利用の区分表


区分	面積 (m ²)	区画数	比率 (%)
公園	292.25	1	5.00
通路	18.04	1	0.31
調整池	210.38	1	3.60
宅 地	4156.04	30	71.13
道 路	1149.51	1	19.67
ゴミ置場	11.90	3	0.21
拡幅道路	4.88	2	0.08
合 計	5843.00	39	100.00

凡 例	
	現況線
	計画線
	切 土
	盛 土
	RC擁壁

③—③ 断面

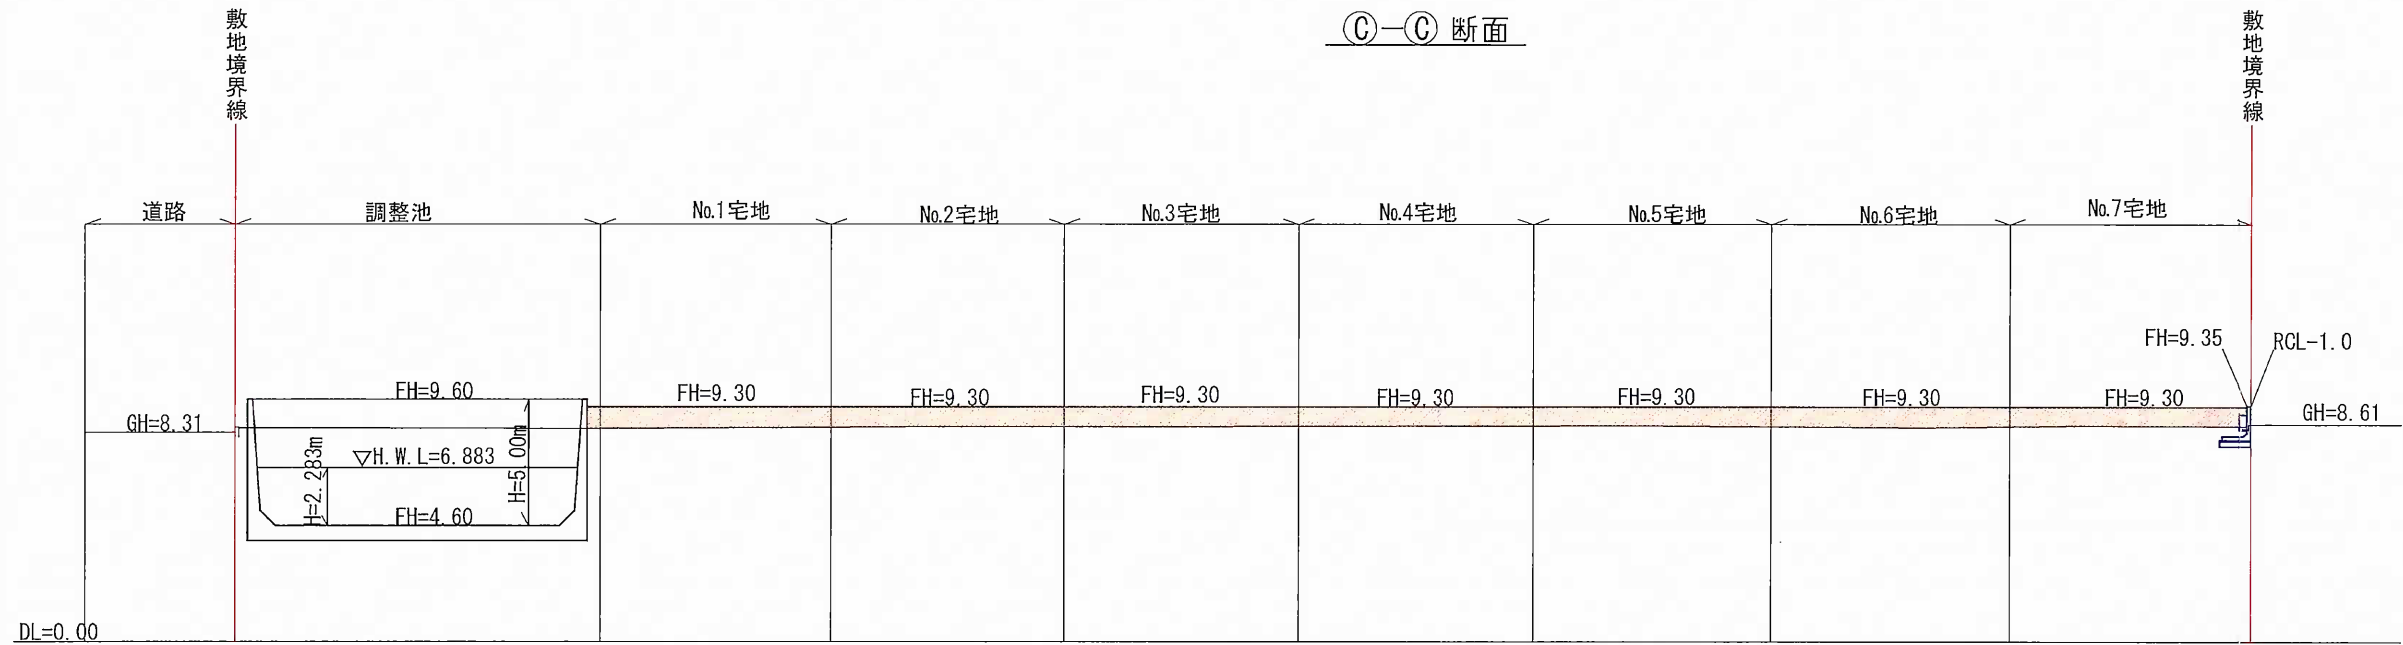

②—② 断面

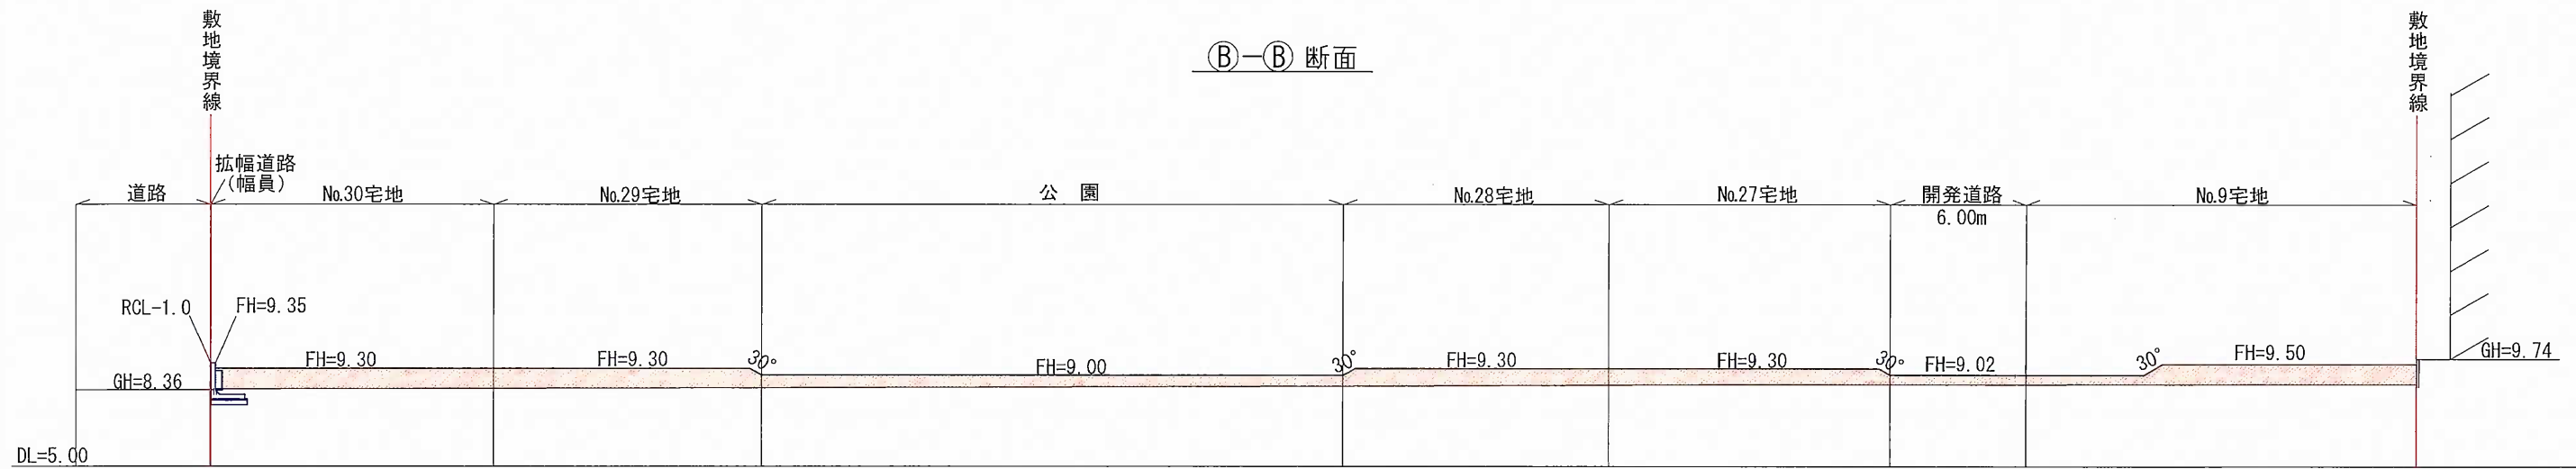

①—① 断面



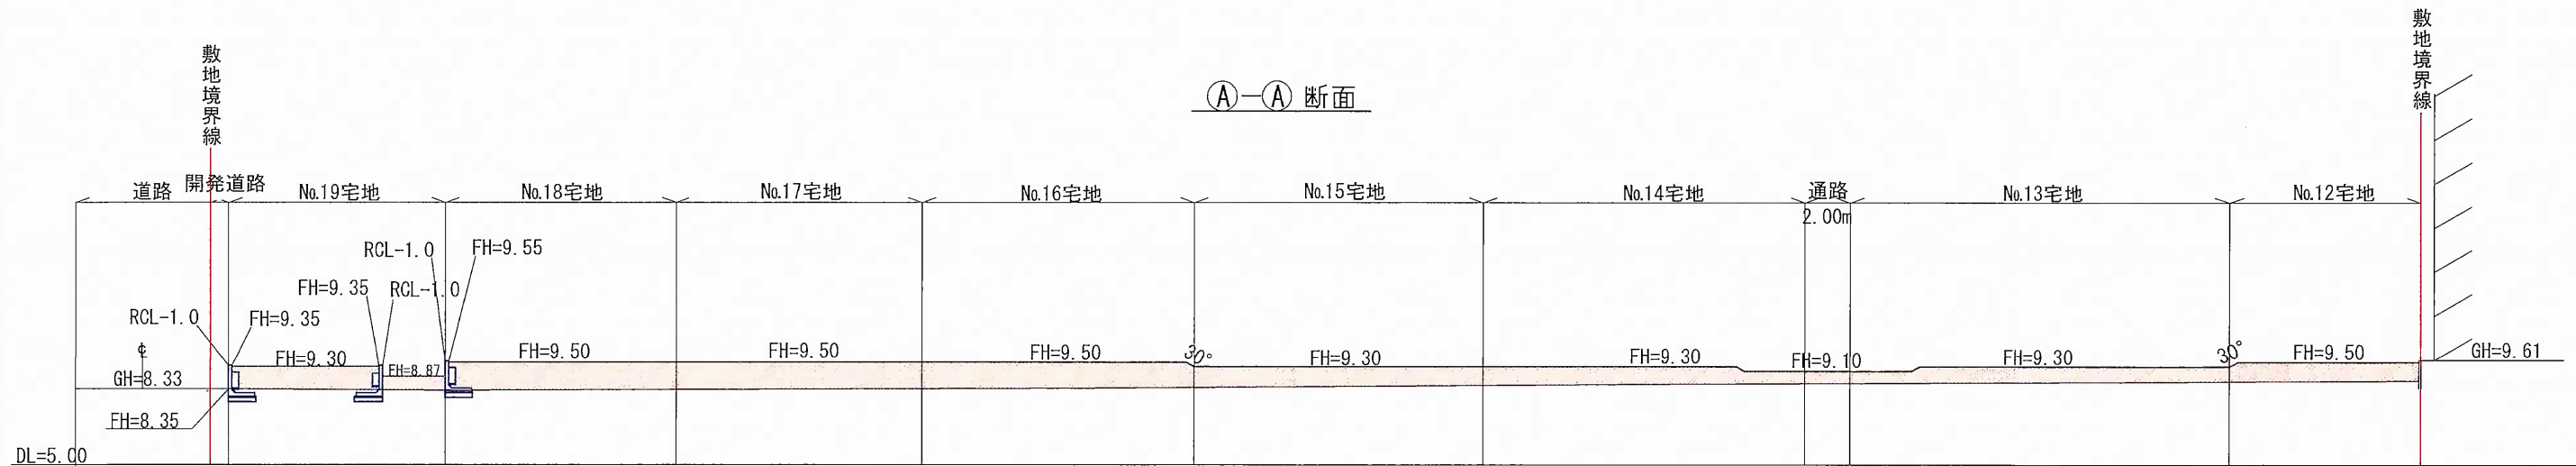


Figure 1: Cross-section diagram of the sewerage system. The diagram shows a sewer line with a constant depth of 9.50m (FH=9.50) across five residential lots (No. 12 to No. 8). The sewer is located 1.0m below the ground level (RCL-1.0). The ground level (GH) is 8.62m on the left and 8.61m on the right. The sewer is labeled "横須賀上下水道局用地" (Yokohama Waterworks Bureau Land). The lots are labeled "No.12宅地", "No.11宅地", "No.10宅地", "No.9宅地", and "No.8宅地". The sewer is labeled "F-F 断面" (F-F Section). The sewer is labeled "敷地境界線" (Plot Boundary Line). The sewer is labeled "DL=5.00" (Design Level).

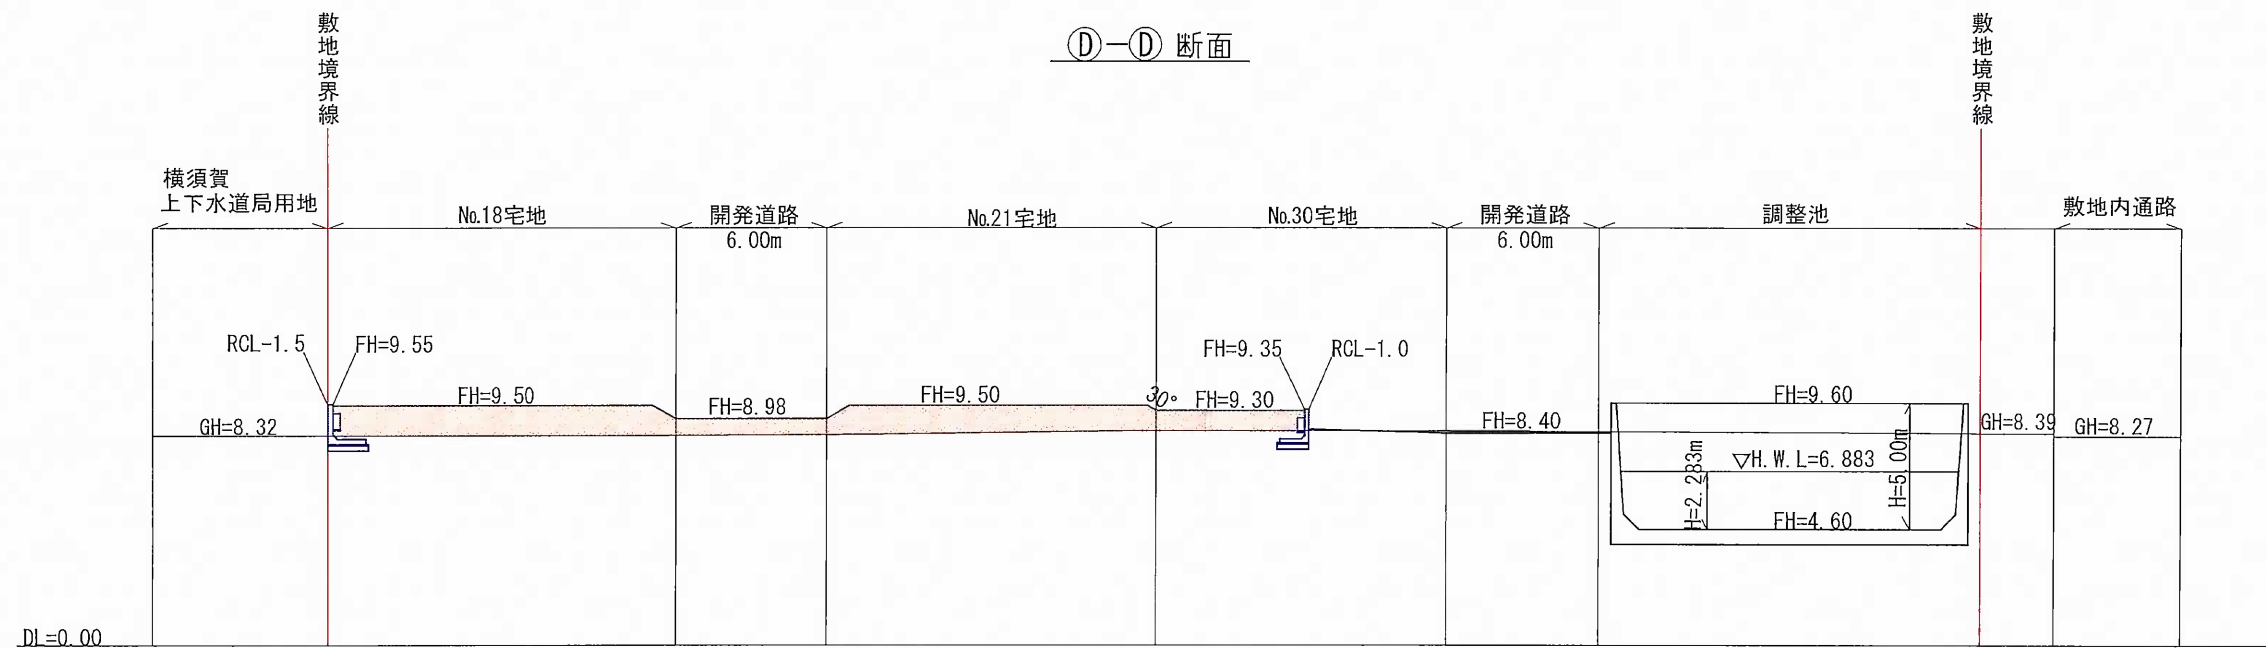

凡 例	
	現況線
	計画線
	切 土
	盛 土
	RC擁壁

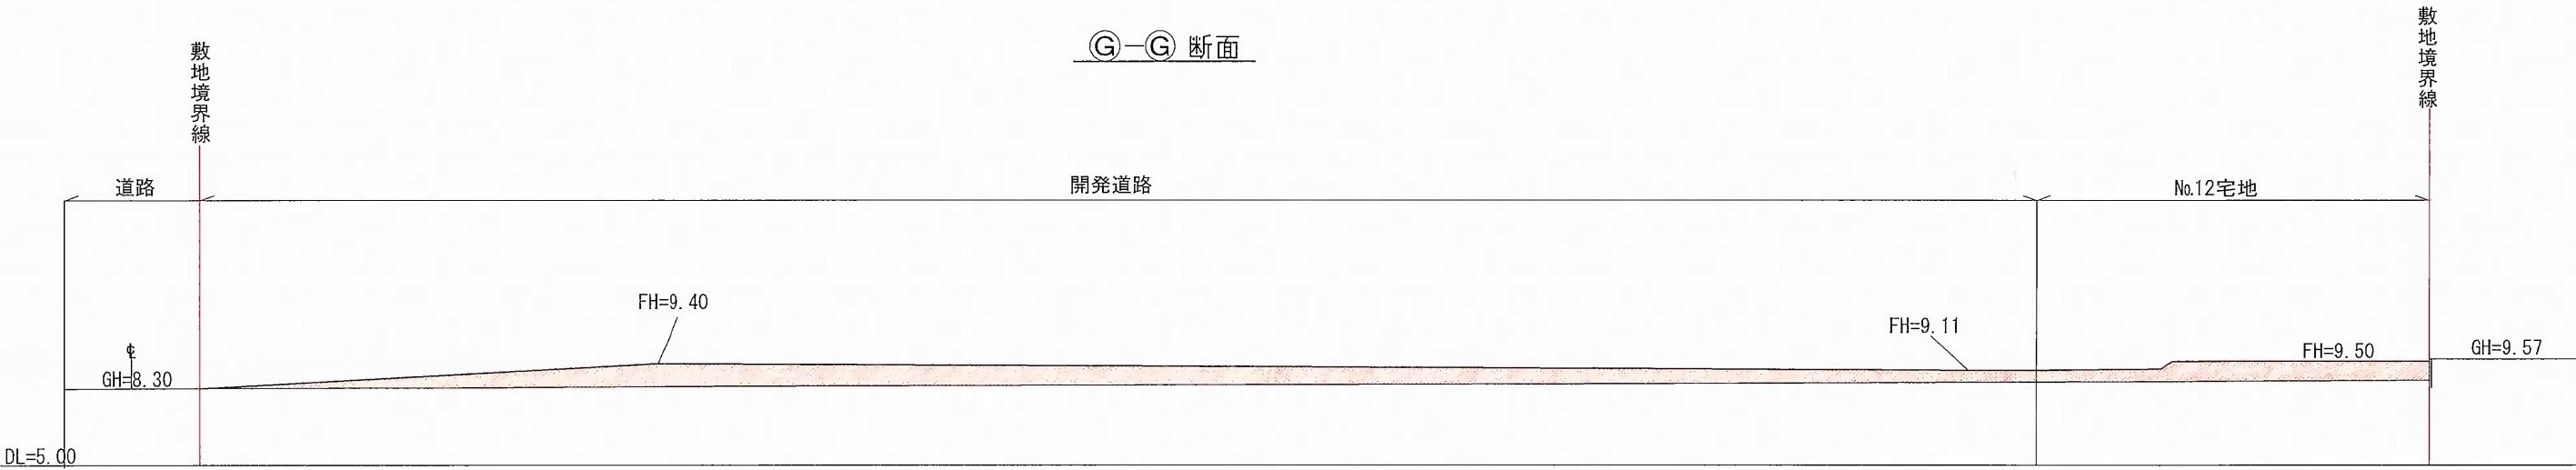

縮 尺 1/300 設計年月日 R6.4.1	設計名称	鎌倉市梶原37-5及び37-6	No.3/3
	図面名称	造成計画断面図	