

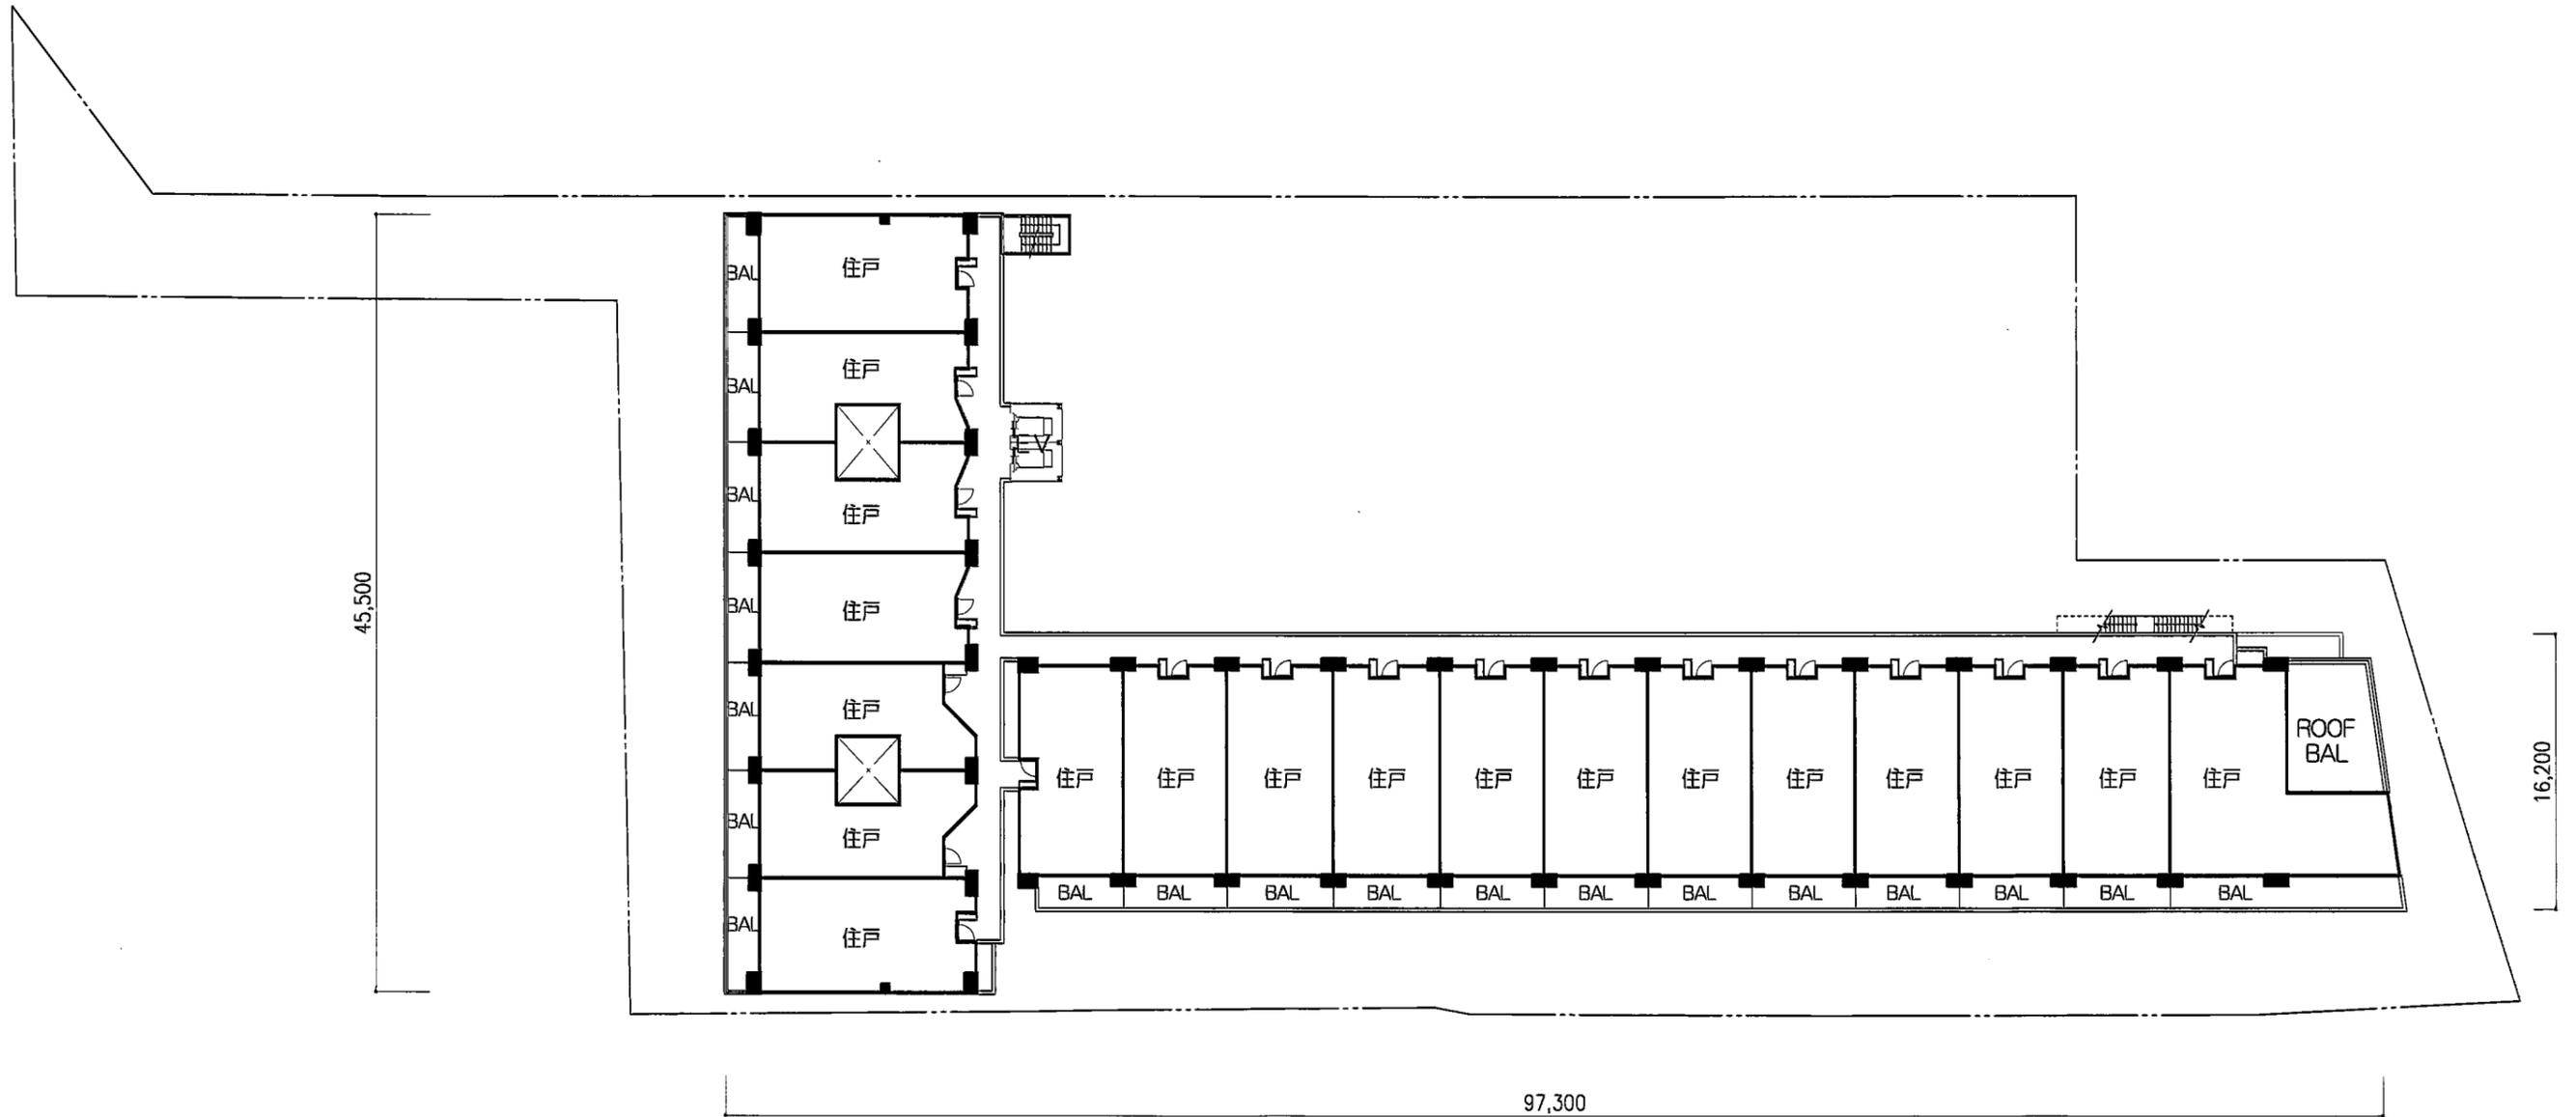
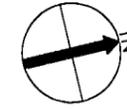




※行政指導、施工上の都合により計画が変更になる場合があります。

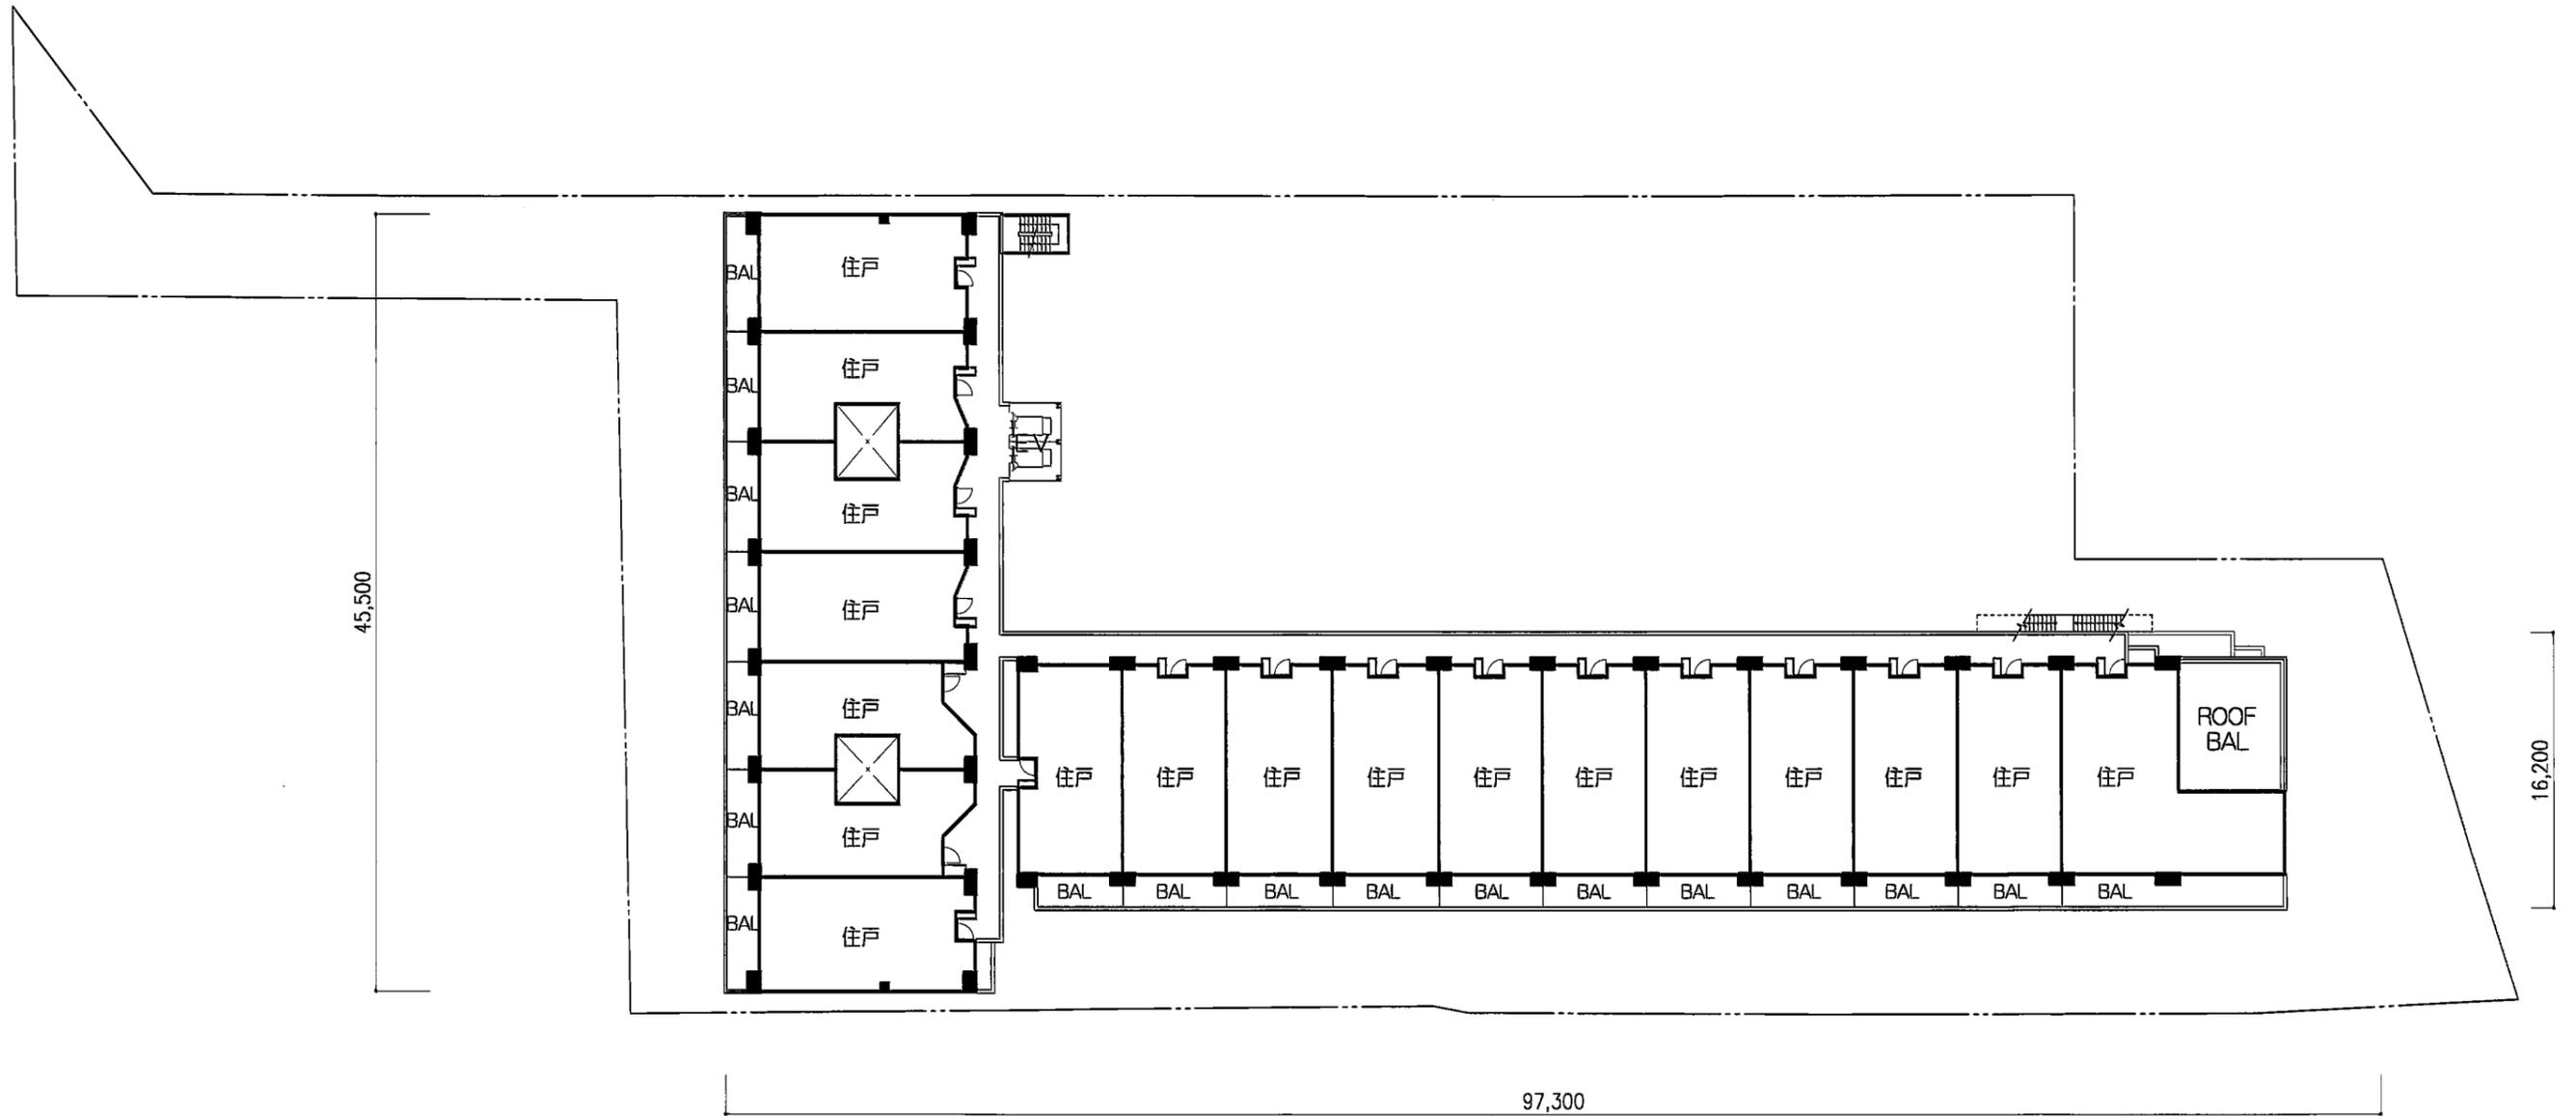



※行政指導、施工上の都合により計画が変更になる場合があります。

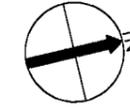


※行政指導、施工上の都合により計画が変更になる場合があります。

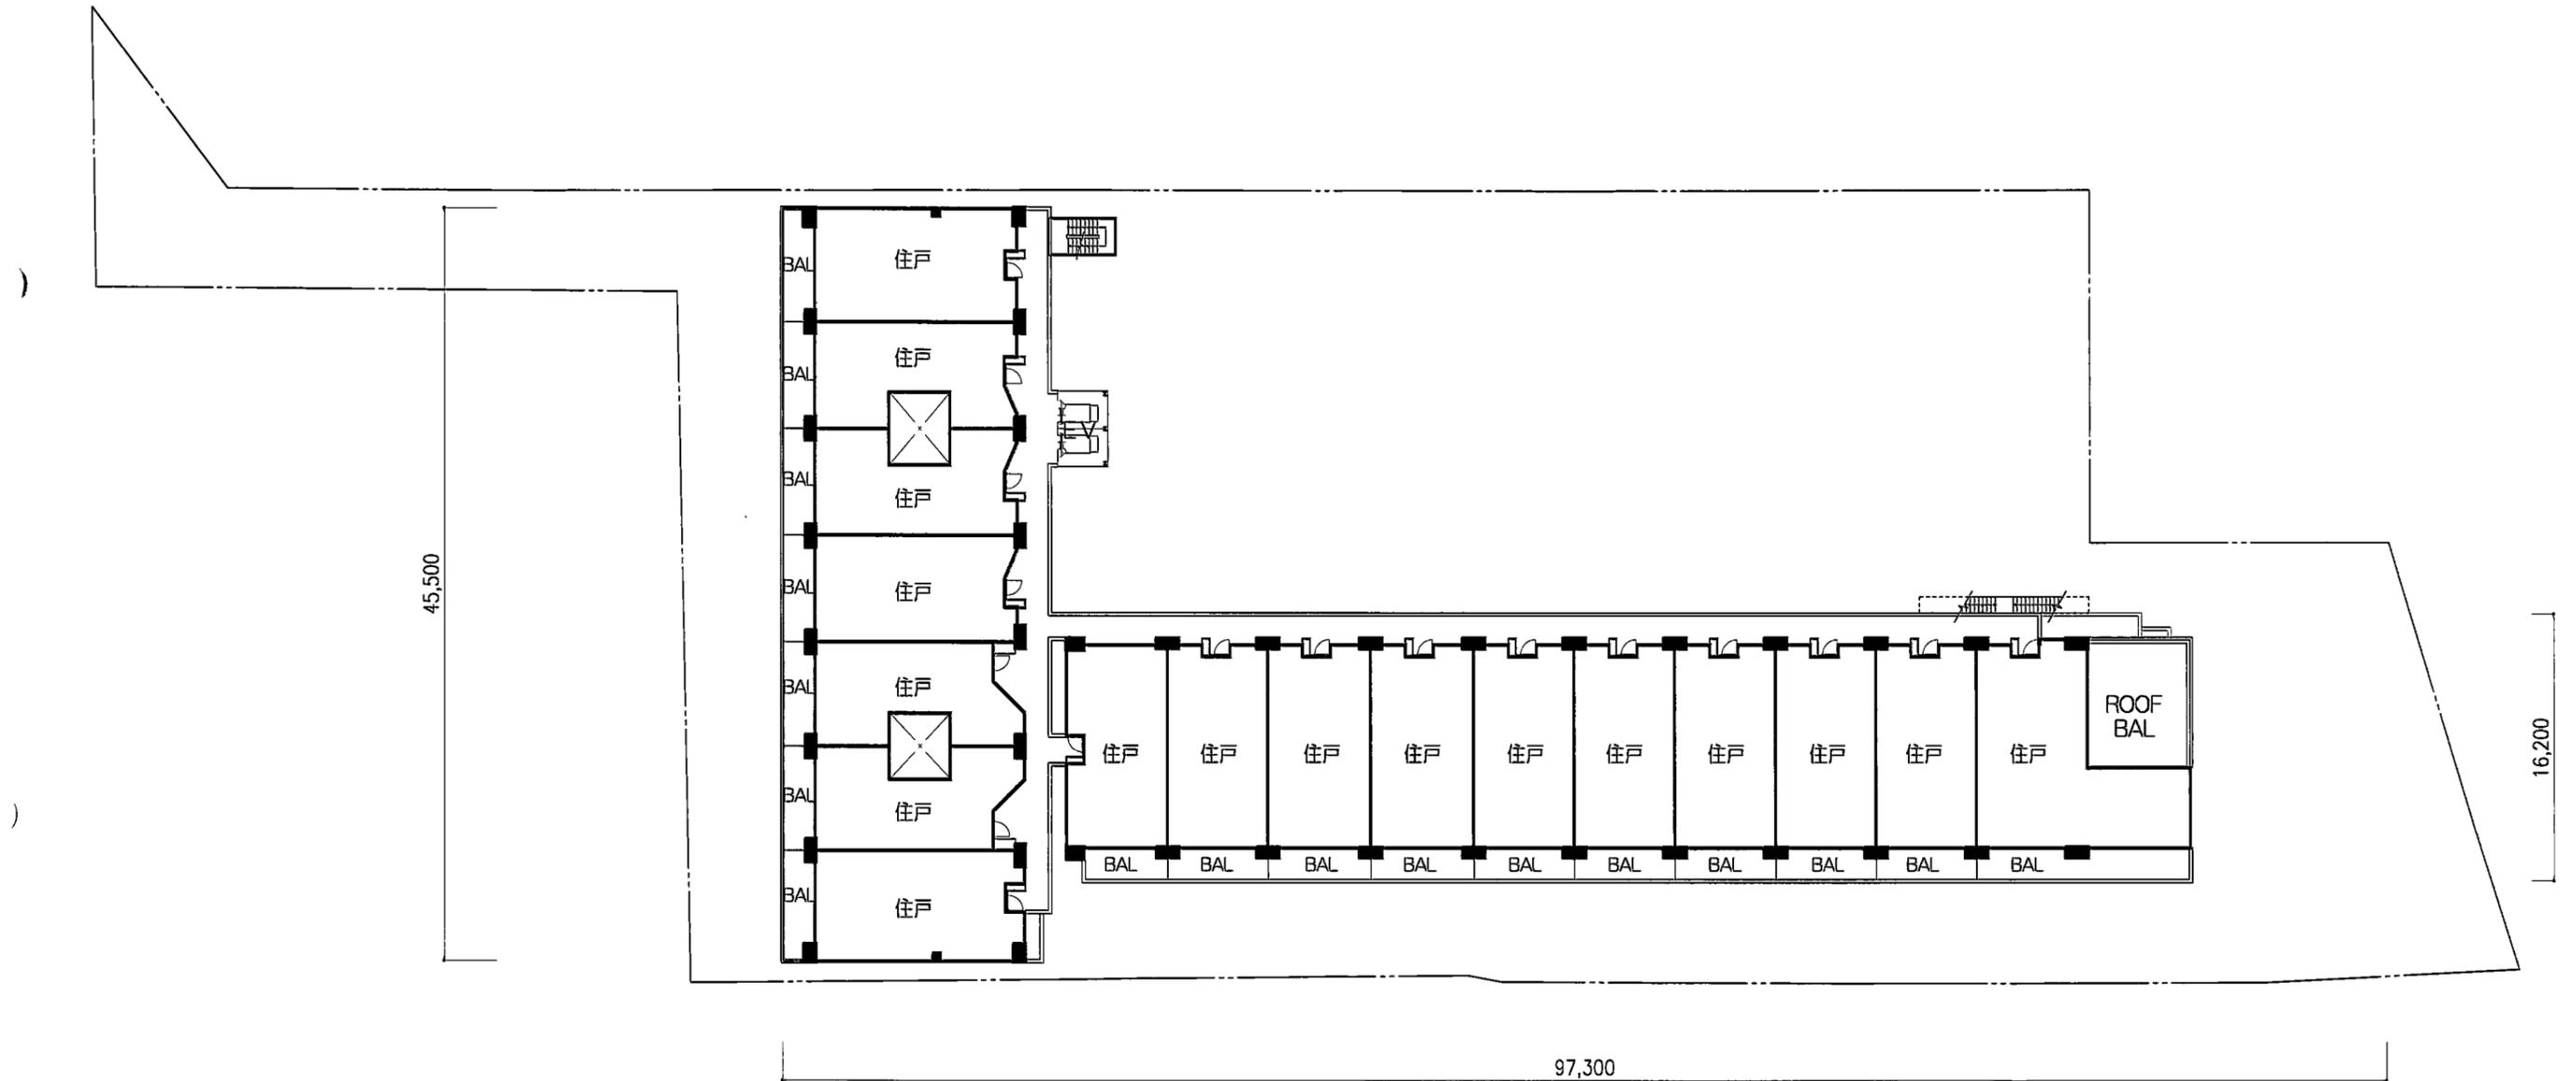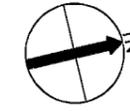


※行政指導、施工上の都合により計画が変更になる場合があります。

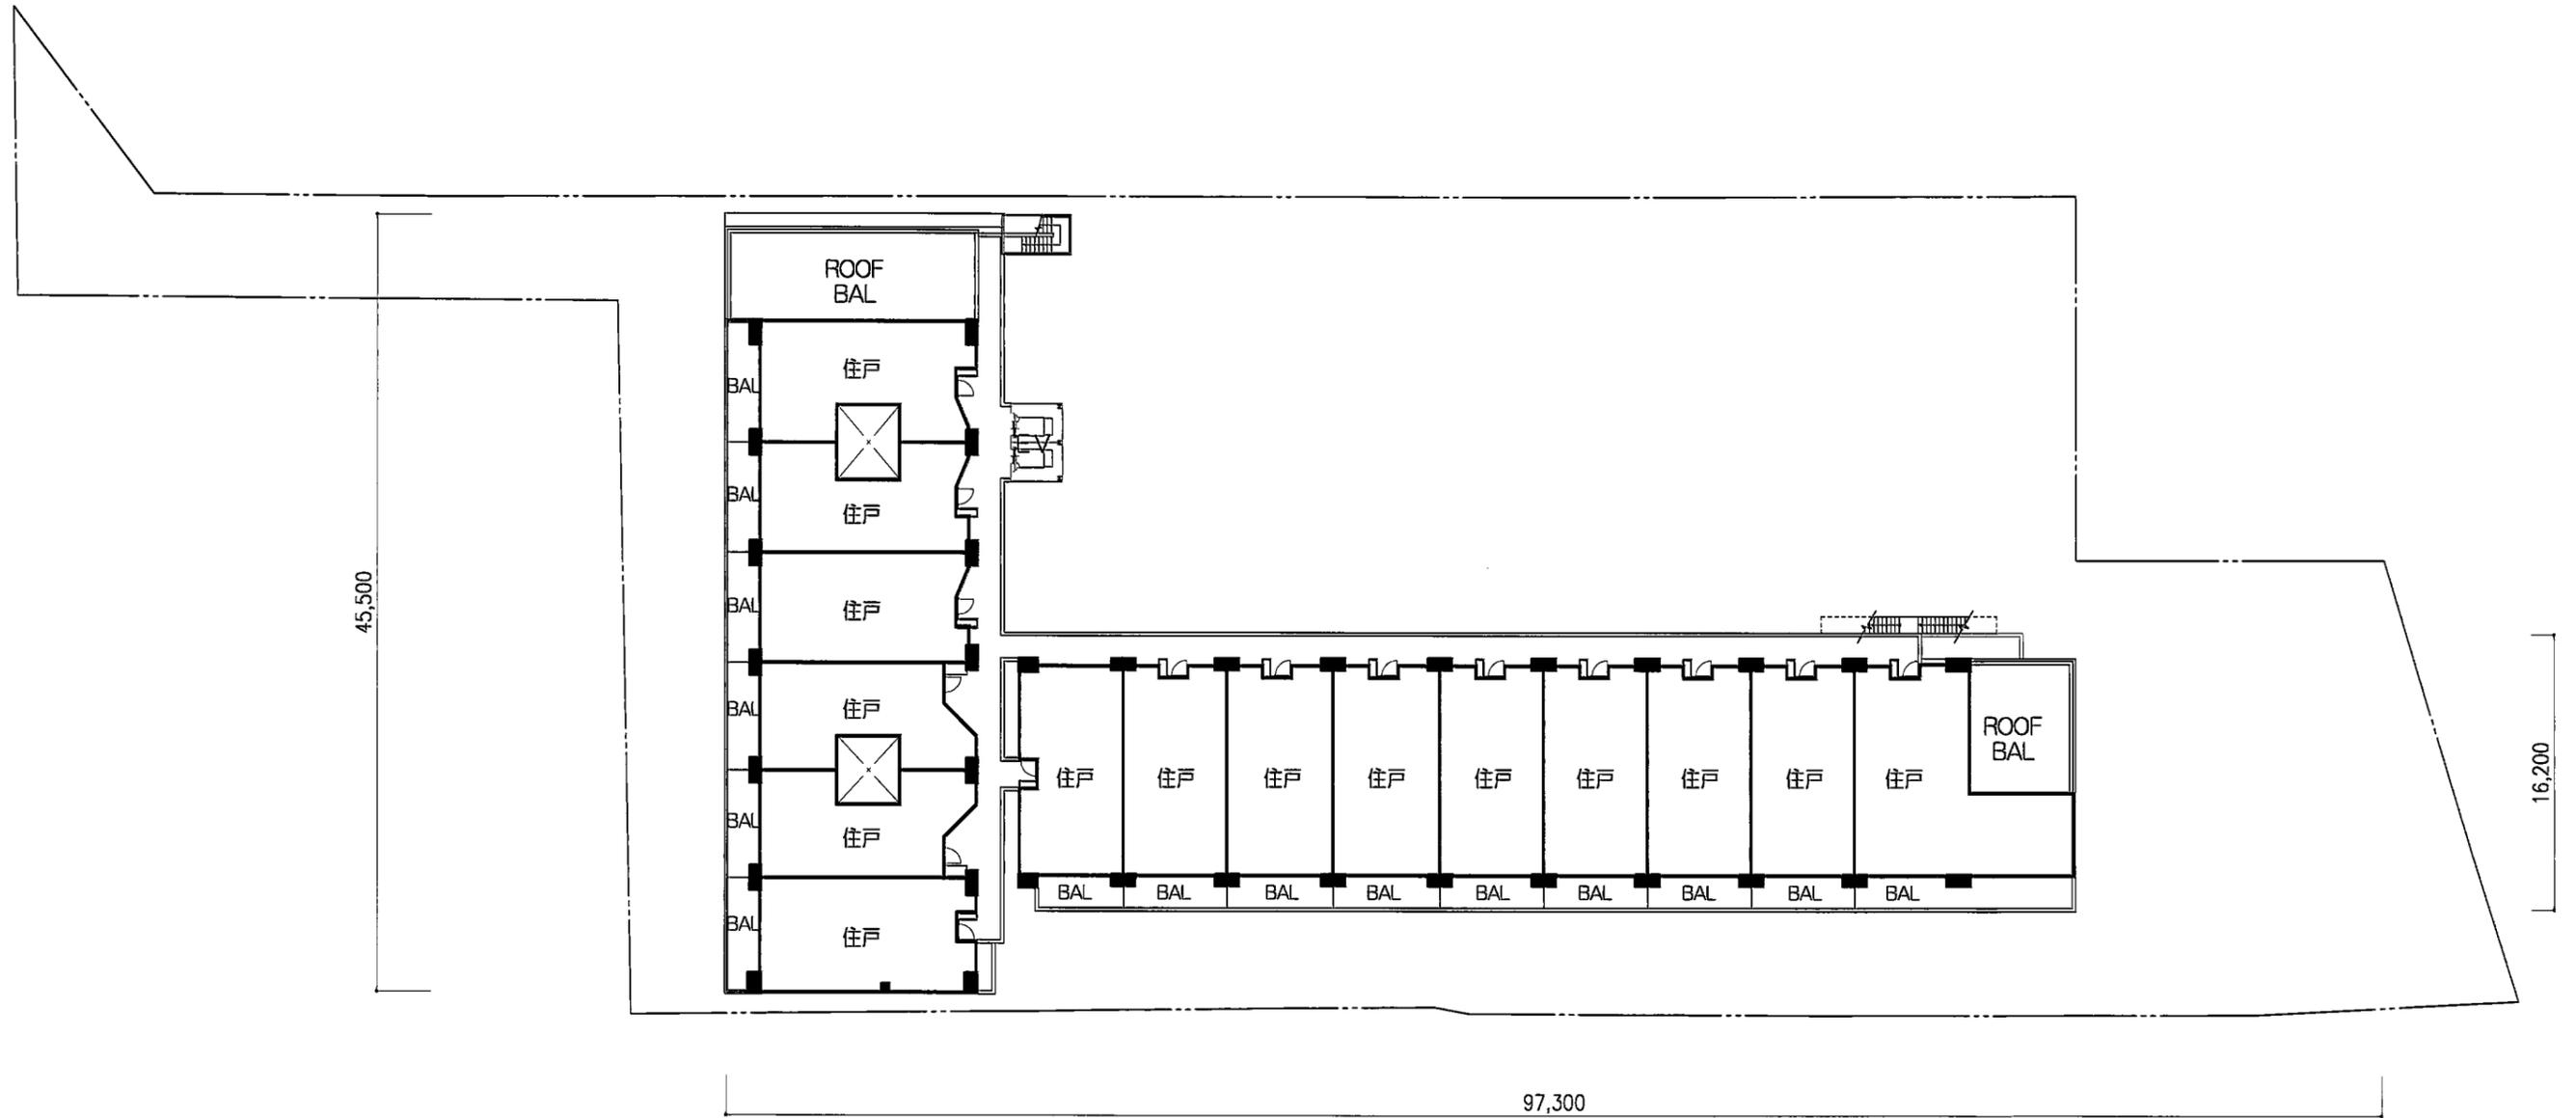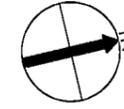


※行政指導、施工上の都合により計画が変更になる場合があります。

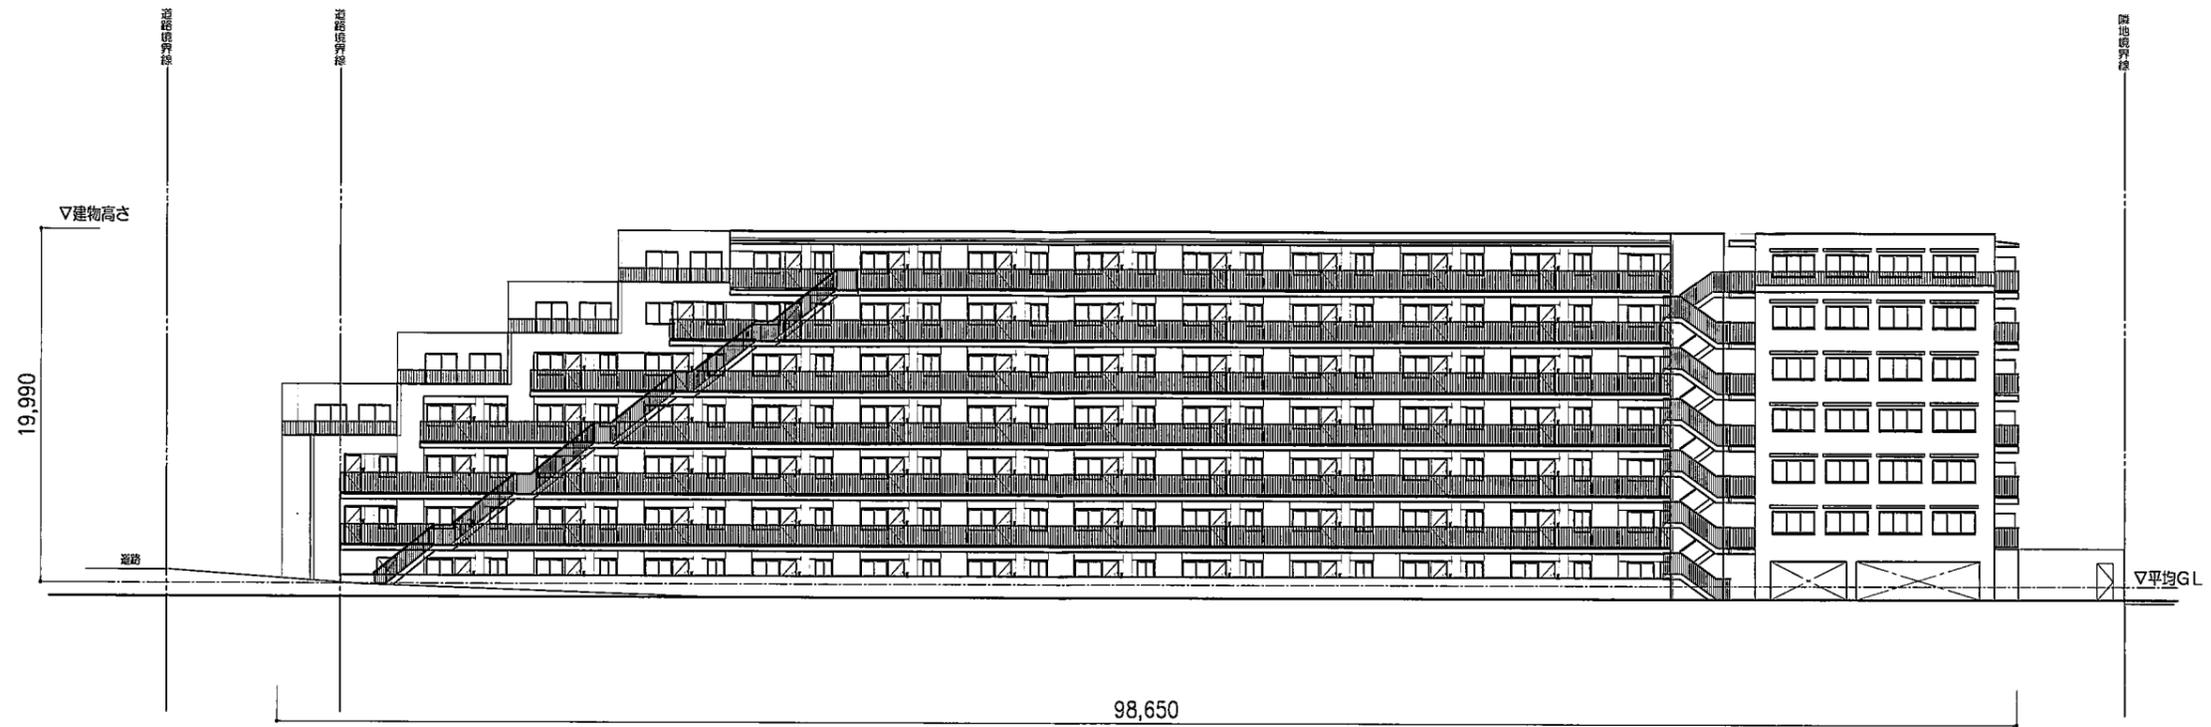


西側立面図

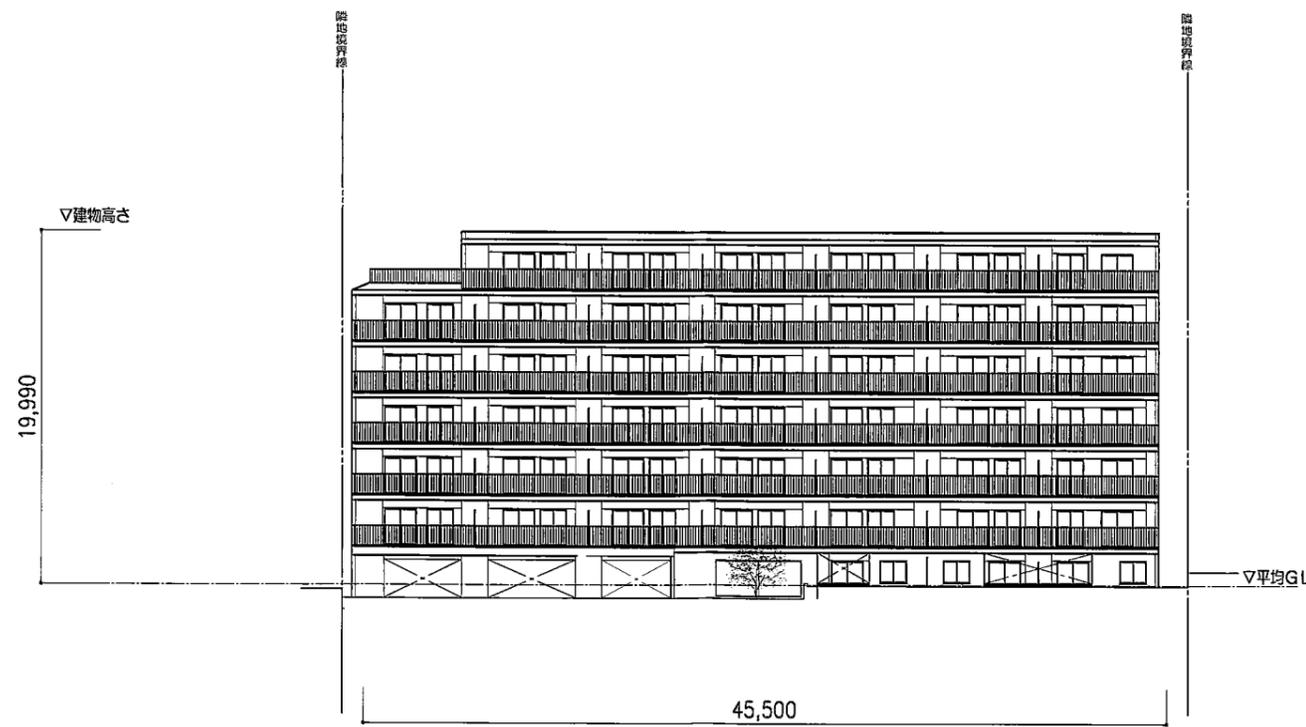

南側立面図

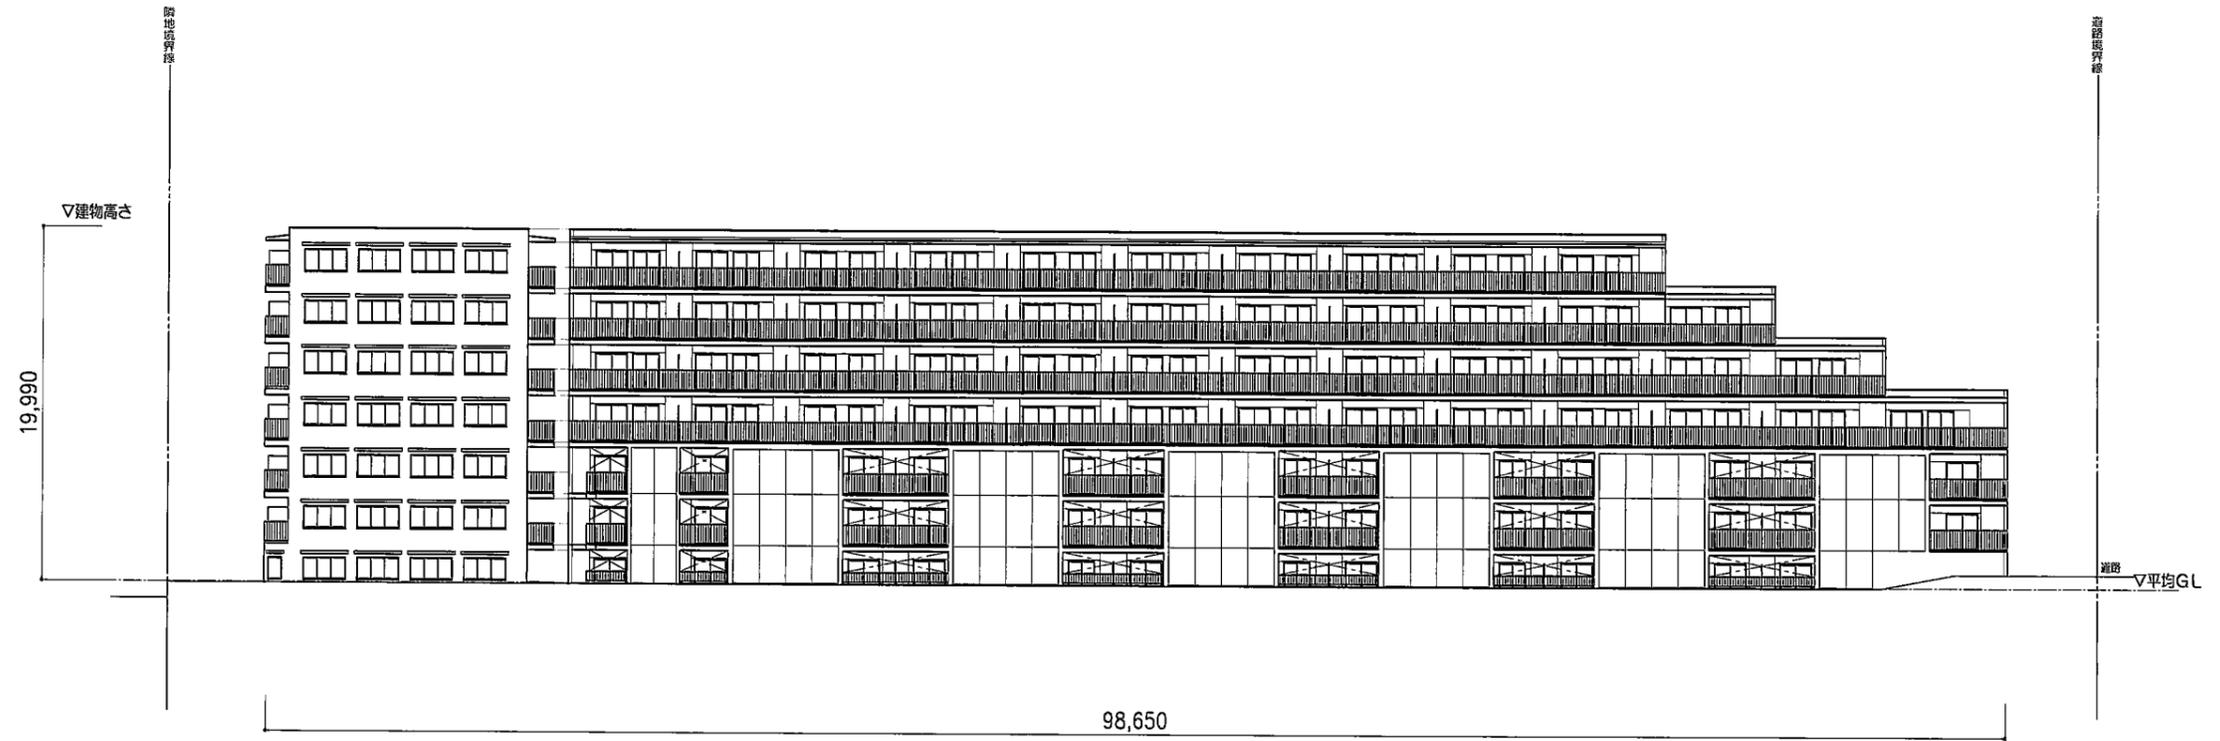

東側立面図

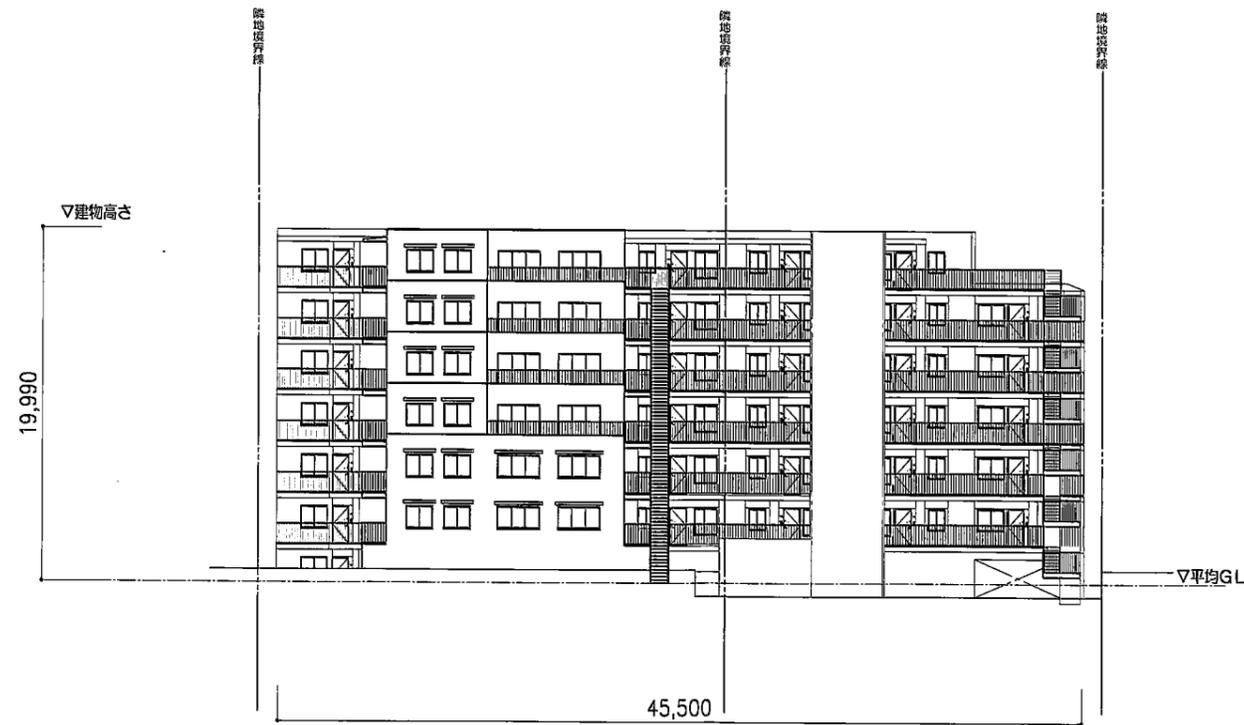

北側立面図