

案内図（No.30）

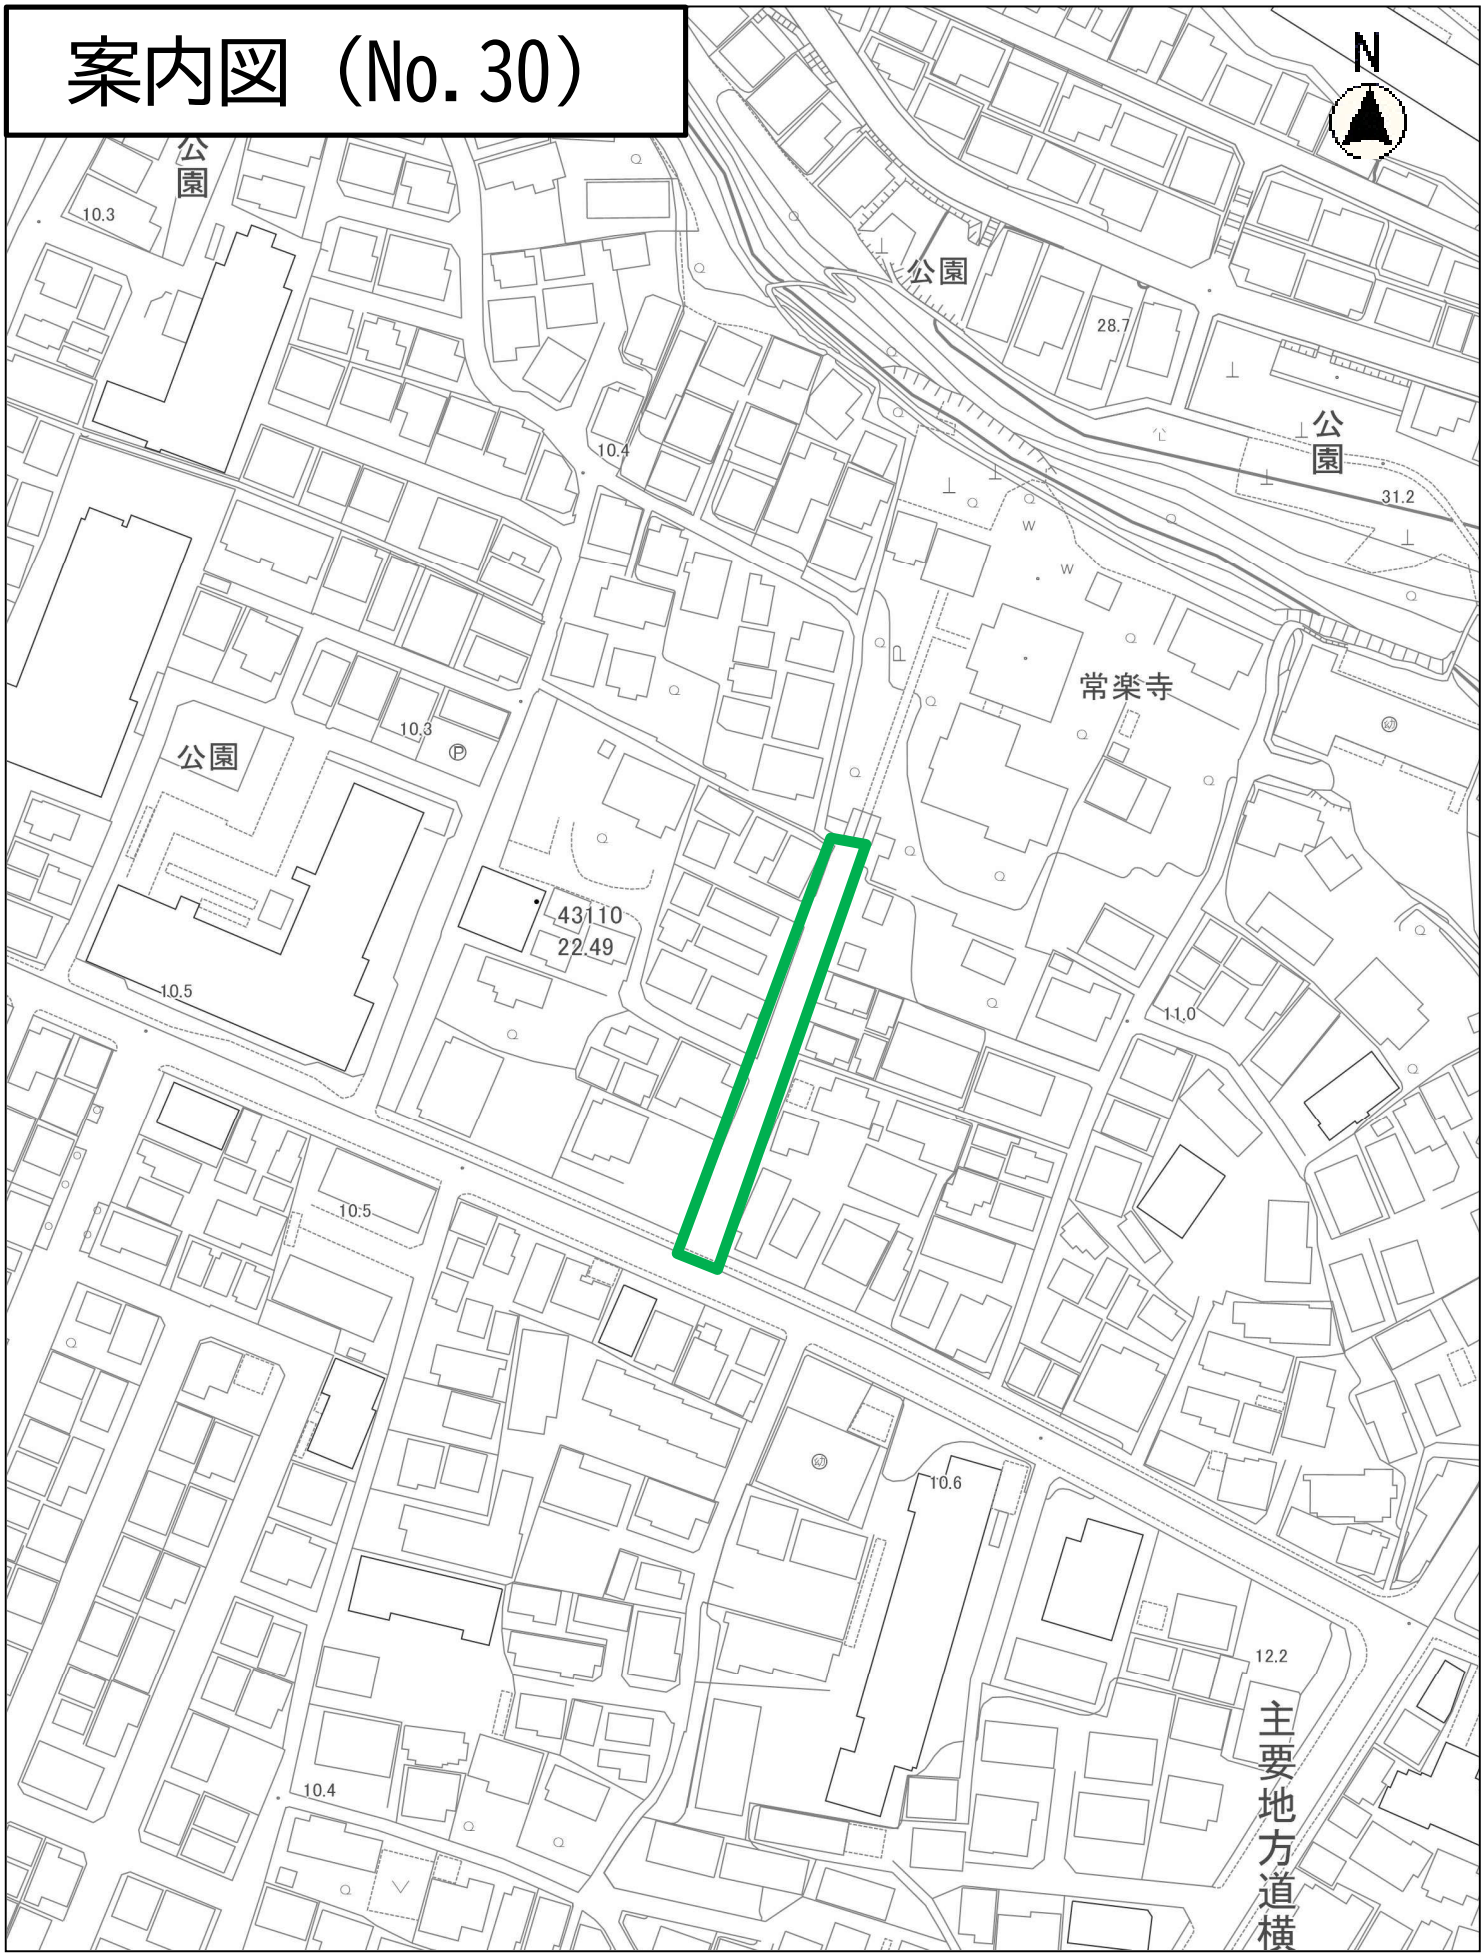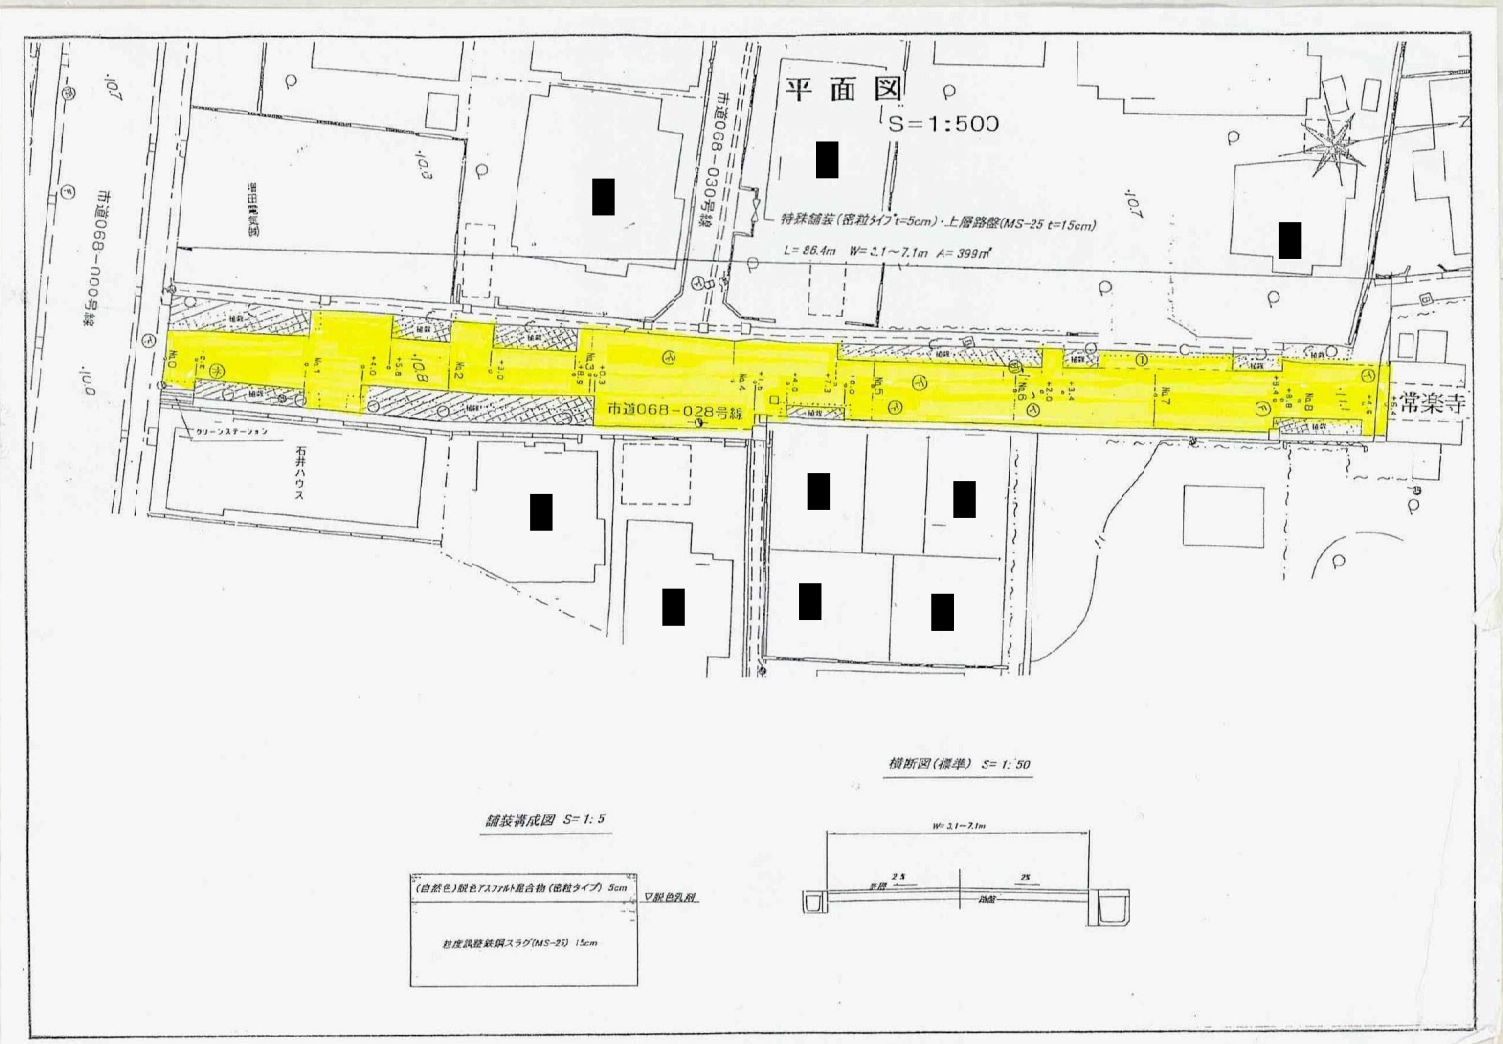

縮尺　1：1500

特殊舗装箇所


平面図
S=1:500
特殊舗装(密粒タイプt=5cm)・上層路盤(MS-25 t=15cm)
L=86.4m W=3.1~7.1m A=399㎡
市道068-030号線
市道068-028号線
市道068-009号線
常楽寺
石井ハウス
舗装構成図 S=1:5
(自然色)脱色アスファルト混合物(密粒タイプ) 5cm
下脱色乳剤
粒度調整鉄鋼スラグ(MS-25) 15cm
横断図(標準) S=1:50
W=3.1~7.1m
2.5
2%
車道
歩道

特殊舗装概要 30

1） 工事名　　平成 17 年度道路維持修繕工事　市道 068-028 号線

2） 工事場所　鎌倉市大船五丁目８番　先（常楽寺）

3） 契約工期　平成 17 年 12 月 19 日～平成 18 年 3 月 15 日

4） 請負業者　(有)鎌倉佐藤建設
鎌倉市常盤４４８－４
TEL 0467-31-0785

5） 舗装構成
ペブルコートＤ(密粒タイプ)　t= 5cm
粒度調整鉄鋼スラグ(MS 25)　t=15cm
乳剤は、脱色乳剤を使用すること


6） 製品規格　前田道路㈱　横浜合材工場　品質管理課
横浜市栄区上郷町１５５５
TEL 045-891-7121
FAX 045-891-7123



No. No 0



No. No 2

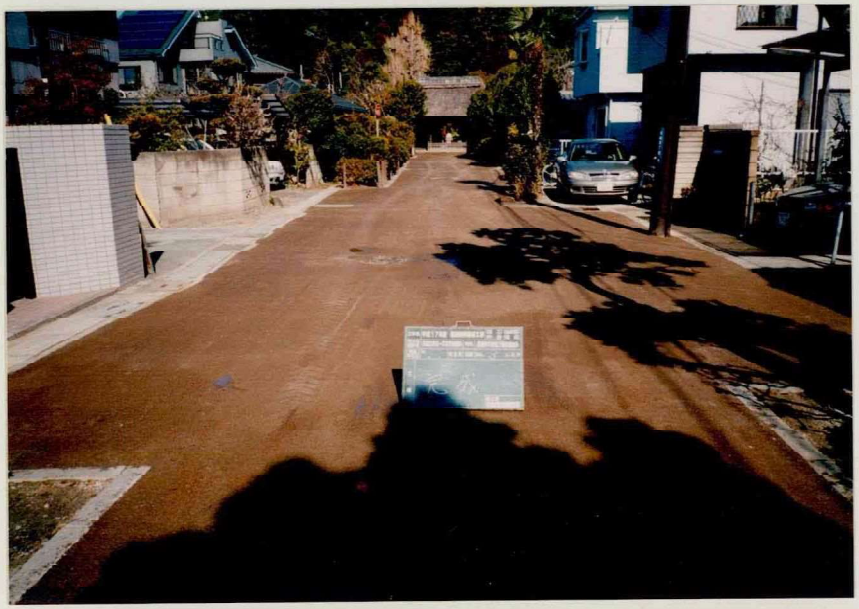

No. No 3

ポリプロピレンフィルム使用
FUJICOLOR
A-L6W
再生紙100

No.

No 4



No.

No 5



No.


No 7



自然に溶け込む —— 脱色アスファルト舗装

ペブルコートD

PEBBLE COAT D

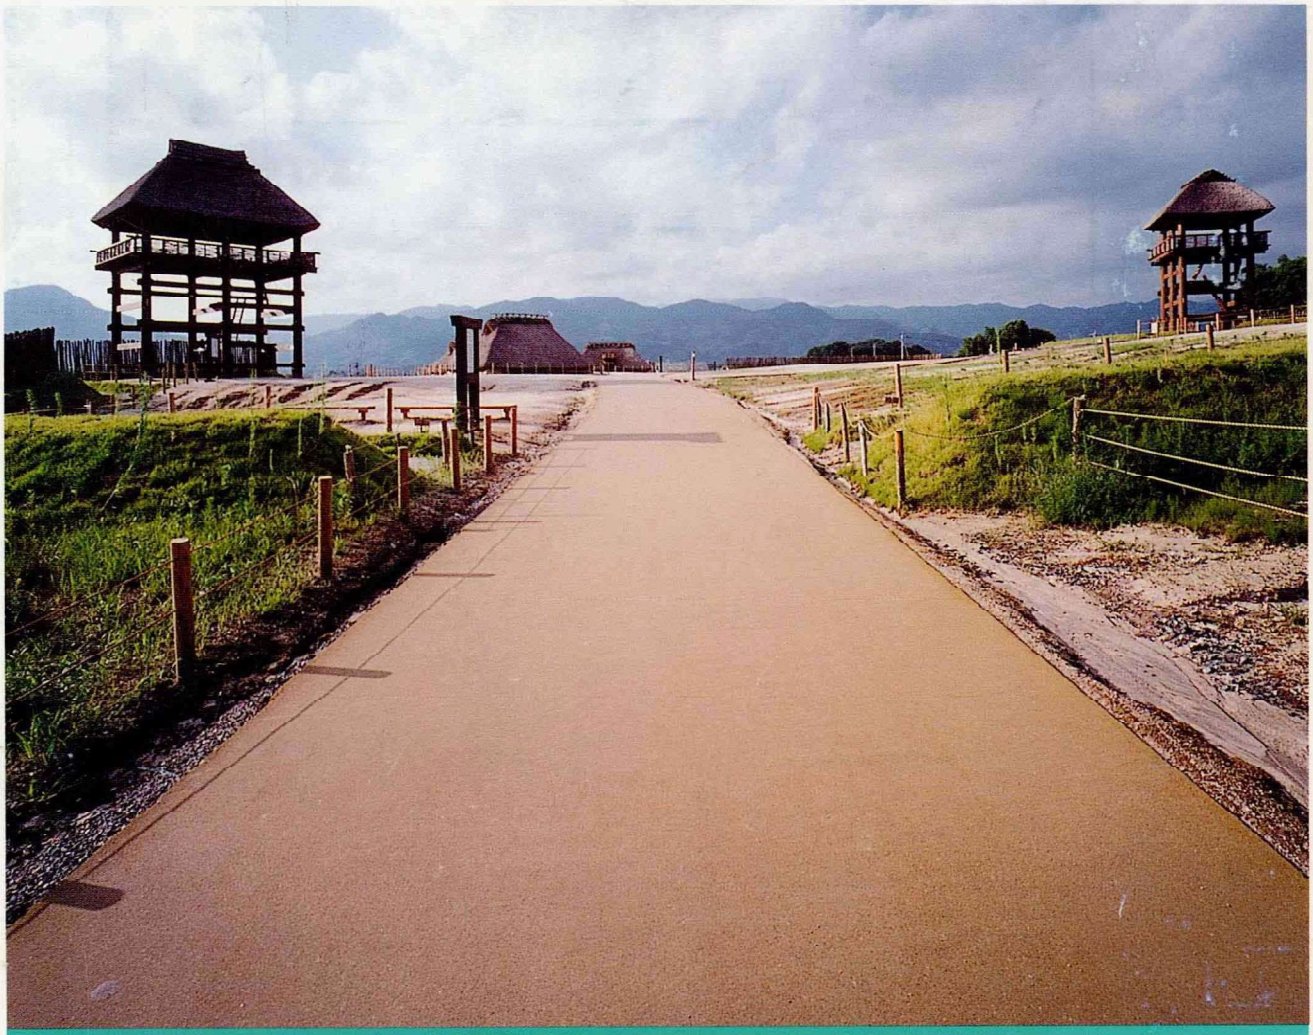

「ペブルコートD」は、天然骨材の風合いを表現できる加熱型脱色アスファルト混合物です。
周辺環境に調和し、自然にとけこんだ落ち着いたムードを現出します。


CREATIVE MIND —— こころをカタチに


MAEDA ROAD

自然の中で生きる道。

“自然色舗装”ペブルコートD

ペブルコートDは、天然の小砂利および、砂を主骨材とし、透明な石油系樹脂バインダと加熱混合したもので、骨材の持つ天然の色調を生かした自然色舗装です。
環境に調和し、自然が与えてくれるぬくもり、やすらぎを失うことなく、人の心を和ませます。
ペブルコートDは、自然と共に生きてゆく道です。

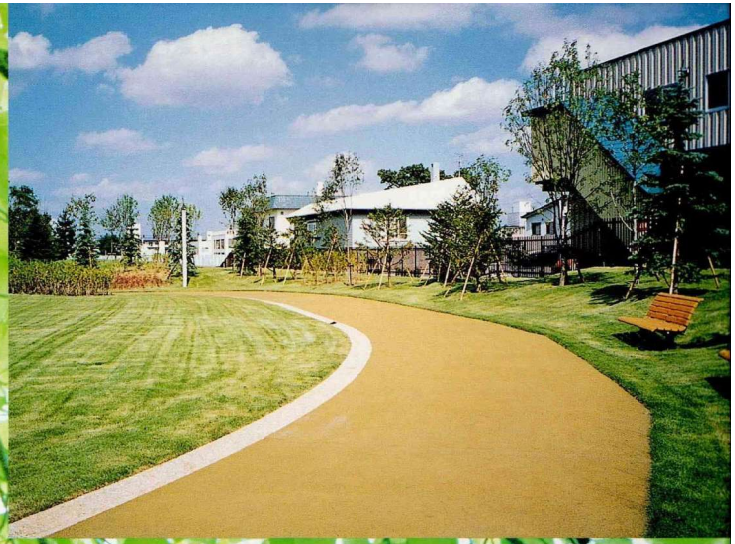

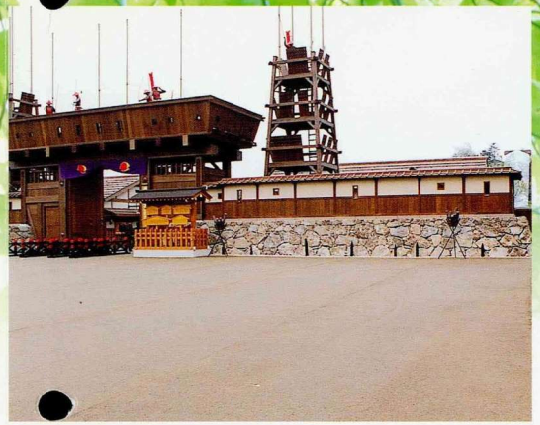

適応場所

- ●神社・仏閣の参道・境内、遺跡付近の関連道路
- ●園路、自転車道、遊歩道など
- ●公園、広場

ペブルコートDの特長


●自然に溶け込んだ、落ち着いたムードを現出
舗装として持つ本来の耐久性を保持し、素材の小砂利の特性を生かした自然の仕上がりですから周囲の環境に馴染みます。

●時の流れが土の温かさを醸成
供用後、表面の脱色アスファルト被膜が磨耗することによって、天然骨材が露出し、より一層自然感を醸し出します。

※透水タイプのペブルコートDPもあります。



標準舗装断面

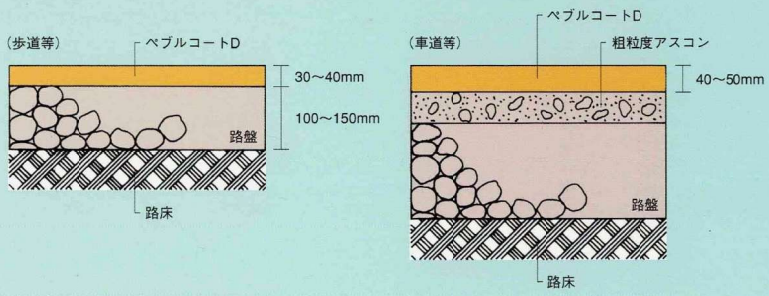

「ペブルコートD」は、加熱混合物（通称：脱色アスファルト混合物）のため、設計ならびに施工は一般のアスファルト舗装と同じです。

前田道路株式会社

MAEDA

本　　店	〒141-8665 東京都品川区大崎1-11-3	Tel. 03(5487)0011代
技術研究所	〒243-0414 海老名市杉久保279	Tel. 046 (238) 2233
北海道支店	〒064-0811 札幌市中央区南11条西11-2-1 札幌山鼻MKD2ビル	Tel. 011 (561) 5181
東北支店	〒980-0801 仙台市青葉区木町通1-4-3	Tel. 022 (265) 1151
北関東支店	〒331-0852 大宮市桜木町1-11-2 勝俣ビル	Tel. 048 (643) 3641
東京支店	〒141-0031 東京都品川区西五反田2-28-2 第3岩田ビル	Tel. 03 (3493) 4921
西関東支店	〒231-0032 横浜市中区不老町3-12-5 下山関内ビル	Tel. 045 (662) 4121
中部支店	〒460-0008 名古屋市中区栄5-25-25 MKDビル	Tel. 052 (262) 1320
関西支店	〒540-0033 大阪市中央区石町2-4-6	Tel. 06 (6942) 3631
中国支店	〒730-0045 広島市中区鶴見町4-22 前田建設工業㈱ビル	Tel. 082 (246) 4422
九州支店	〒812-0013 福岡市博多区博多駅東2-14-1 スフィンクスセンター	Tel. 092 (411) 9421
北陸支店	〒950-0916 新潟市米山3-2-11 新潟米山MKDビル	Tel. 025 (241) 0460
四国支店	〒760-0050 高松市亀井町7-15 セントラル第一ビル	Tel. 087 (862) 1780

■お問い合わせ