添付資料2
寄附時敷地図

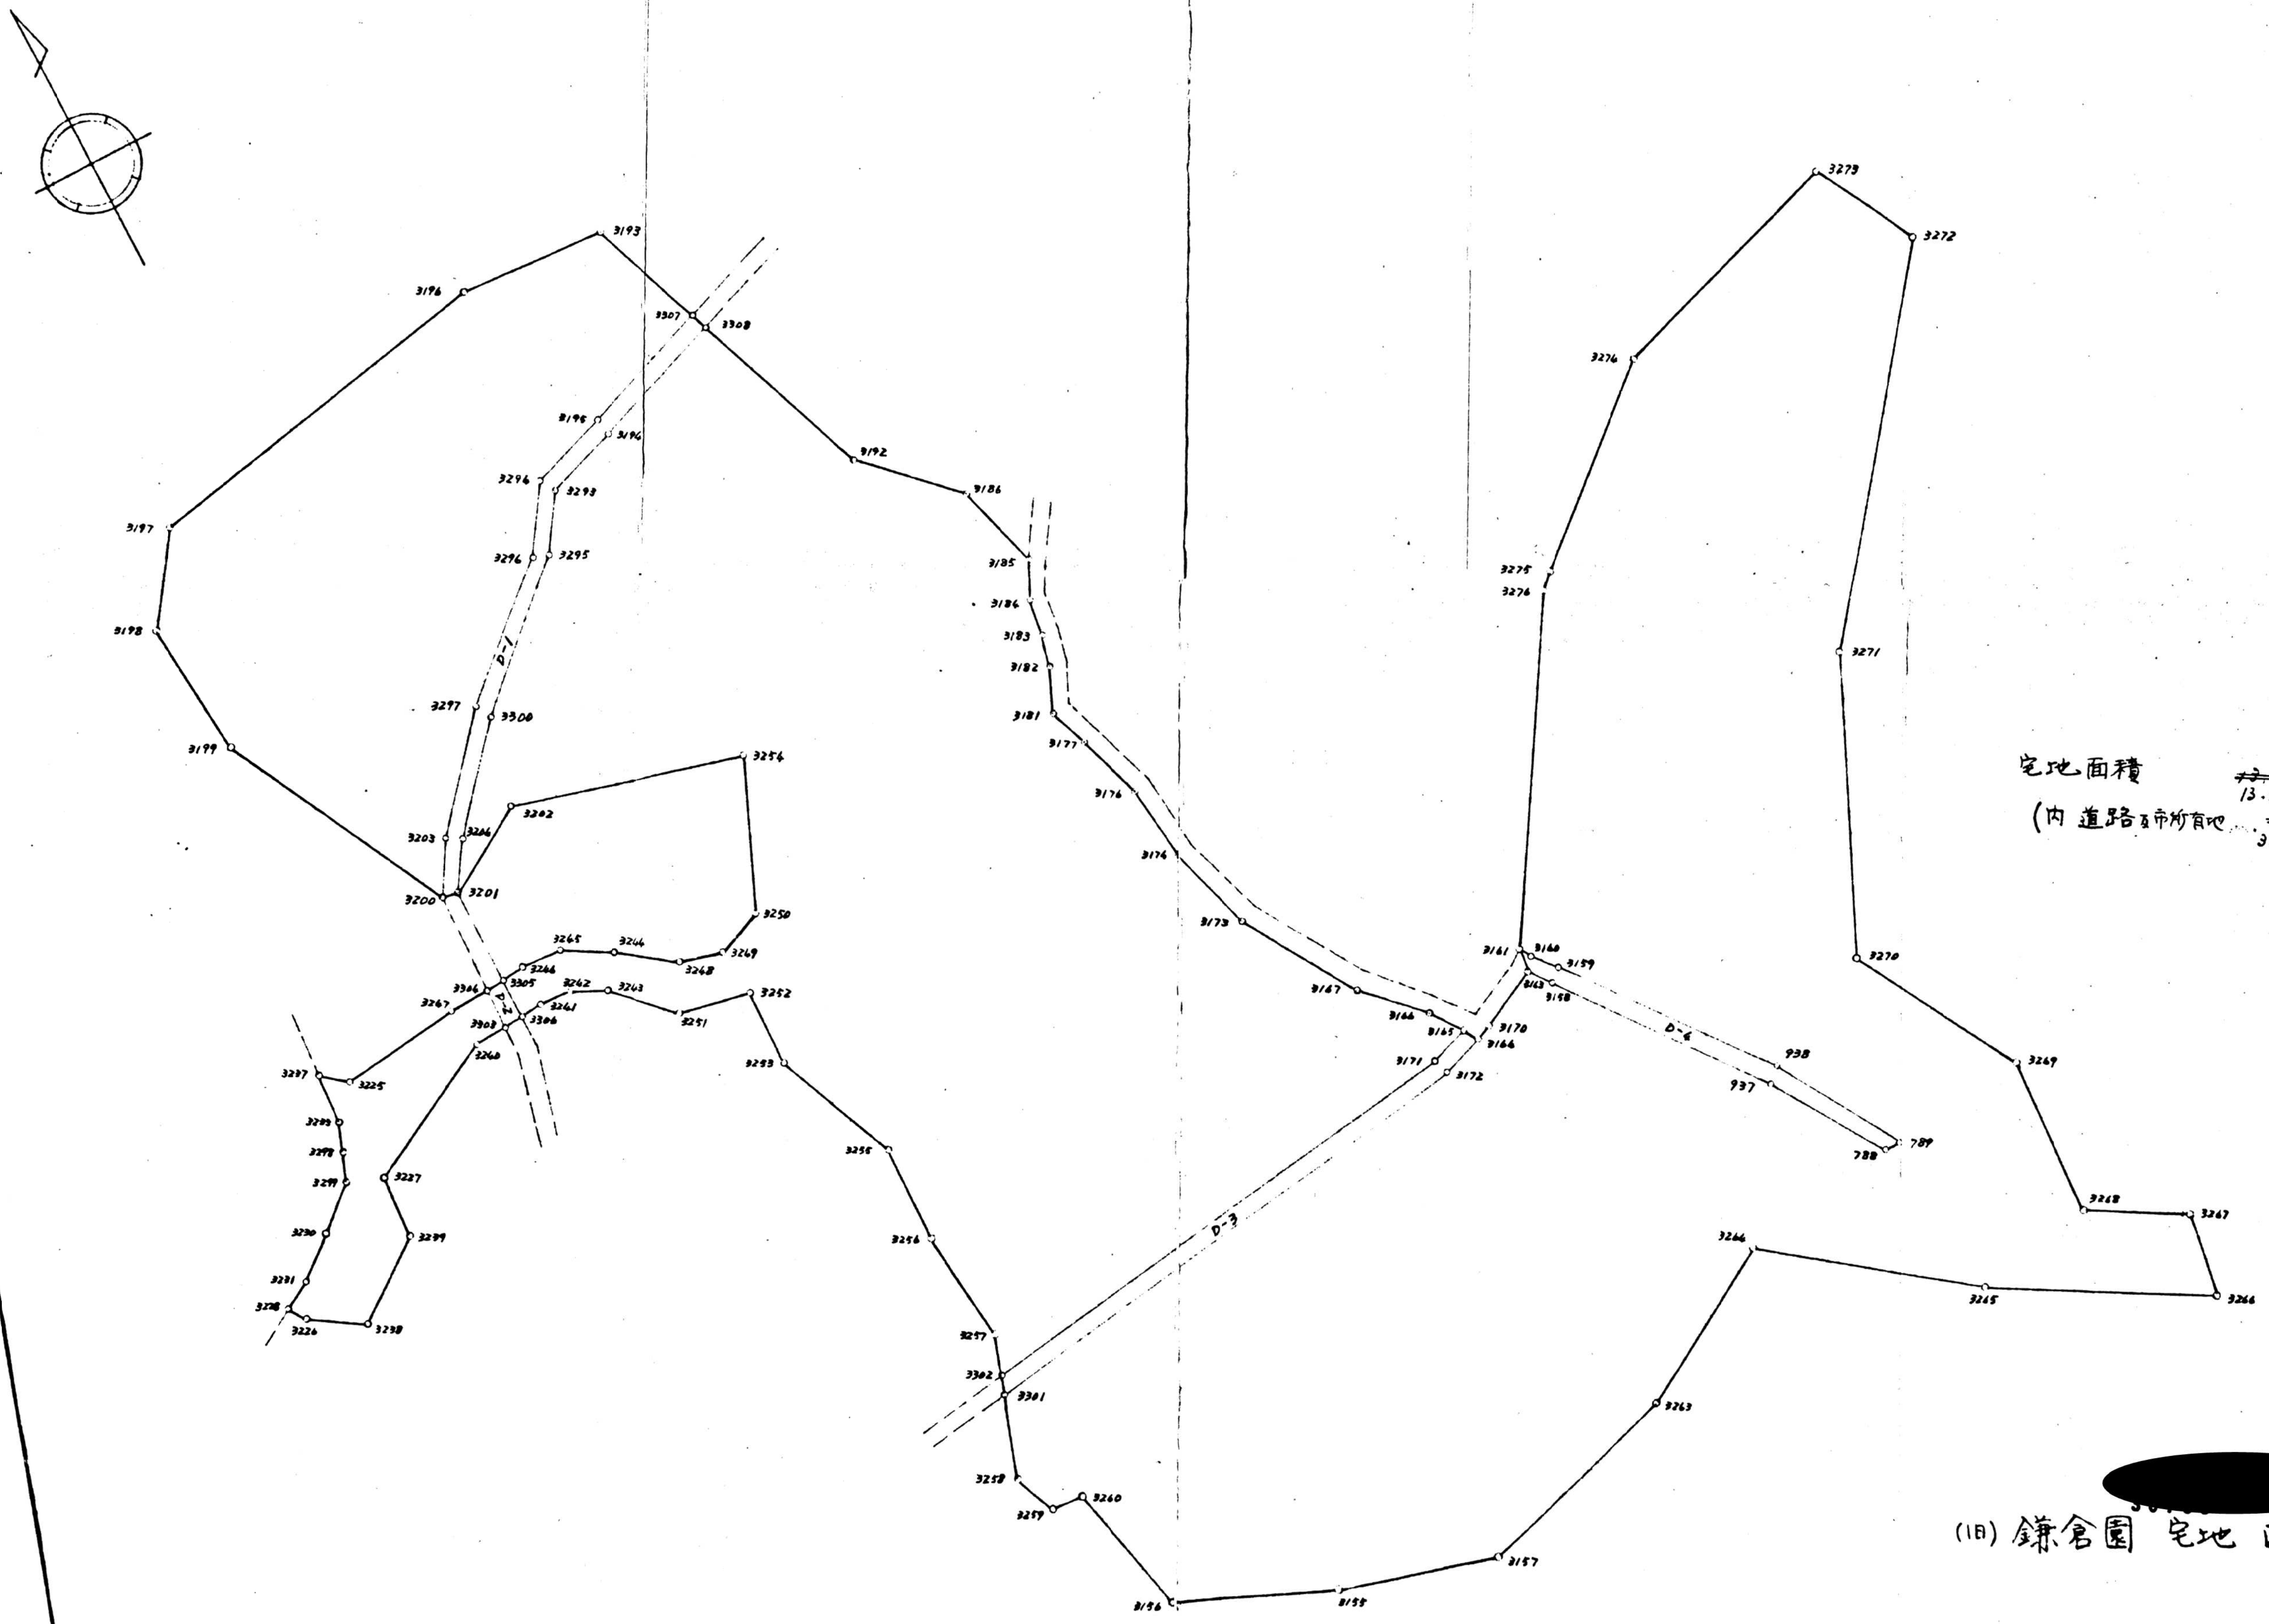
3193
3196
3307
3308
3195
3194
3294
3293
3296
3295
3197
3198
D-1
3297
3300
3199
3254
3202
3203
3204
3200
3201
3250
3265
3244
3249
3248
3246
3305
3304
3242
3243
3252
3267
D-2
3241
3303
3306
3251
3237
3225
3240
3253
3233
3298
3299
3227
3230
3239
3231
3228
3226
3238
3192
3186
3185
3184
3183
3182
3181
3177
3176
3174
3173
3167
3166
3165
3170
3164
3171
3172
3161
3160
3159
3163
3158
D-6
938
937
789
788
3273
3272
3274
3275
3276
3271
3270
3269
3268
3267
3264
3265
3266
3263
3255
3256
D-3
3257
3302
3301
3258
3259
3260
3156
3155
3157

宅地面積　~~13.600~~ 13.596.88 m² [redacted]

(内 道路及市所有地……~~317~~ 317.43 m² [redacted]

[redacted]

(旧) 鎌倉園　宅地　区域図

縮尺 1/500

昭和62年3月25日 作製

土地家屋調査士 [redacted]

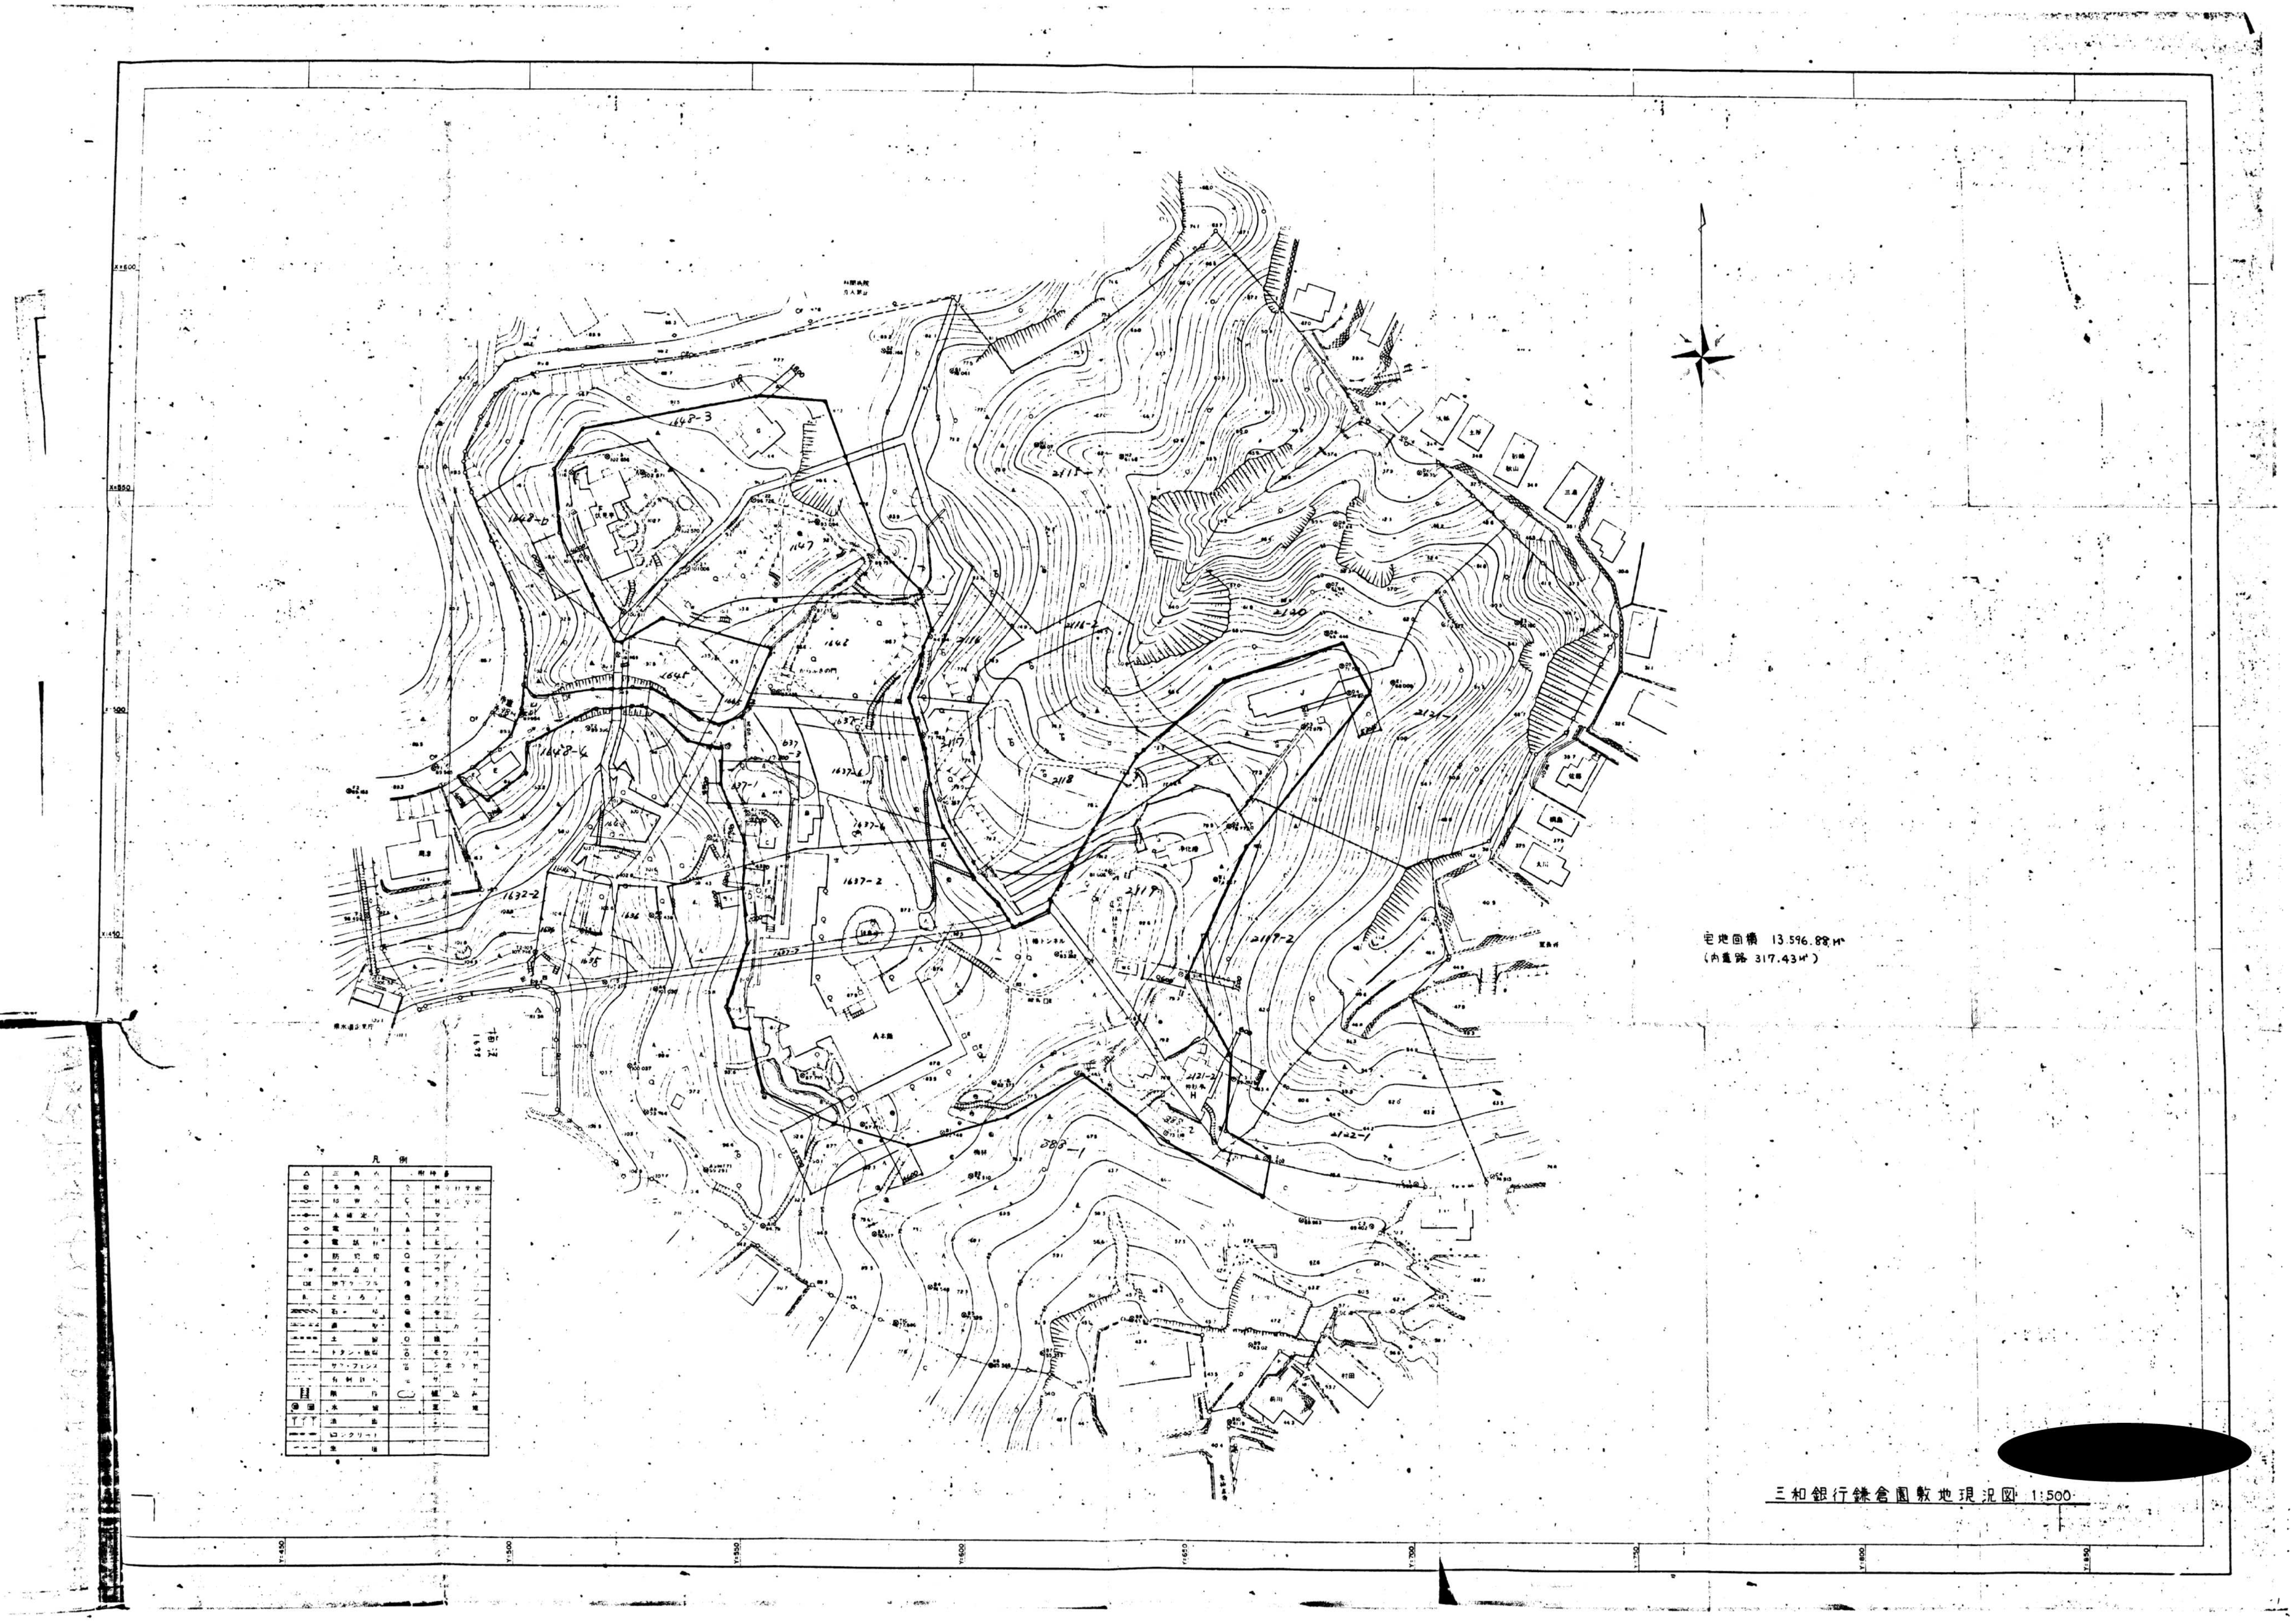

宅地面積 13.596.88㎡
(内道路 317.43㎡)

[redacted]

三和銀行鎌倉園敷地現況図 1:500