



鎌倉公共下水道台帳

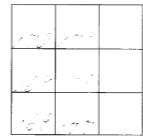

排水区

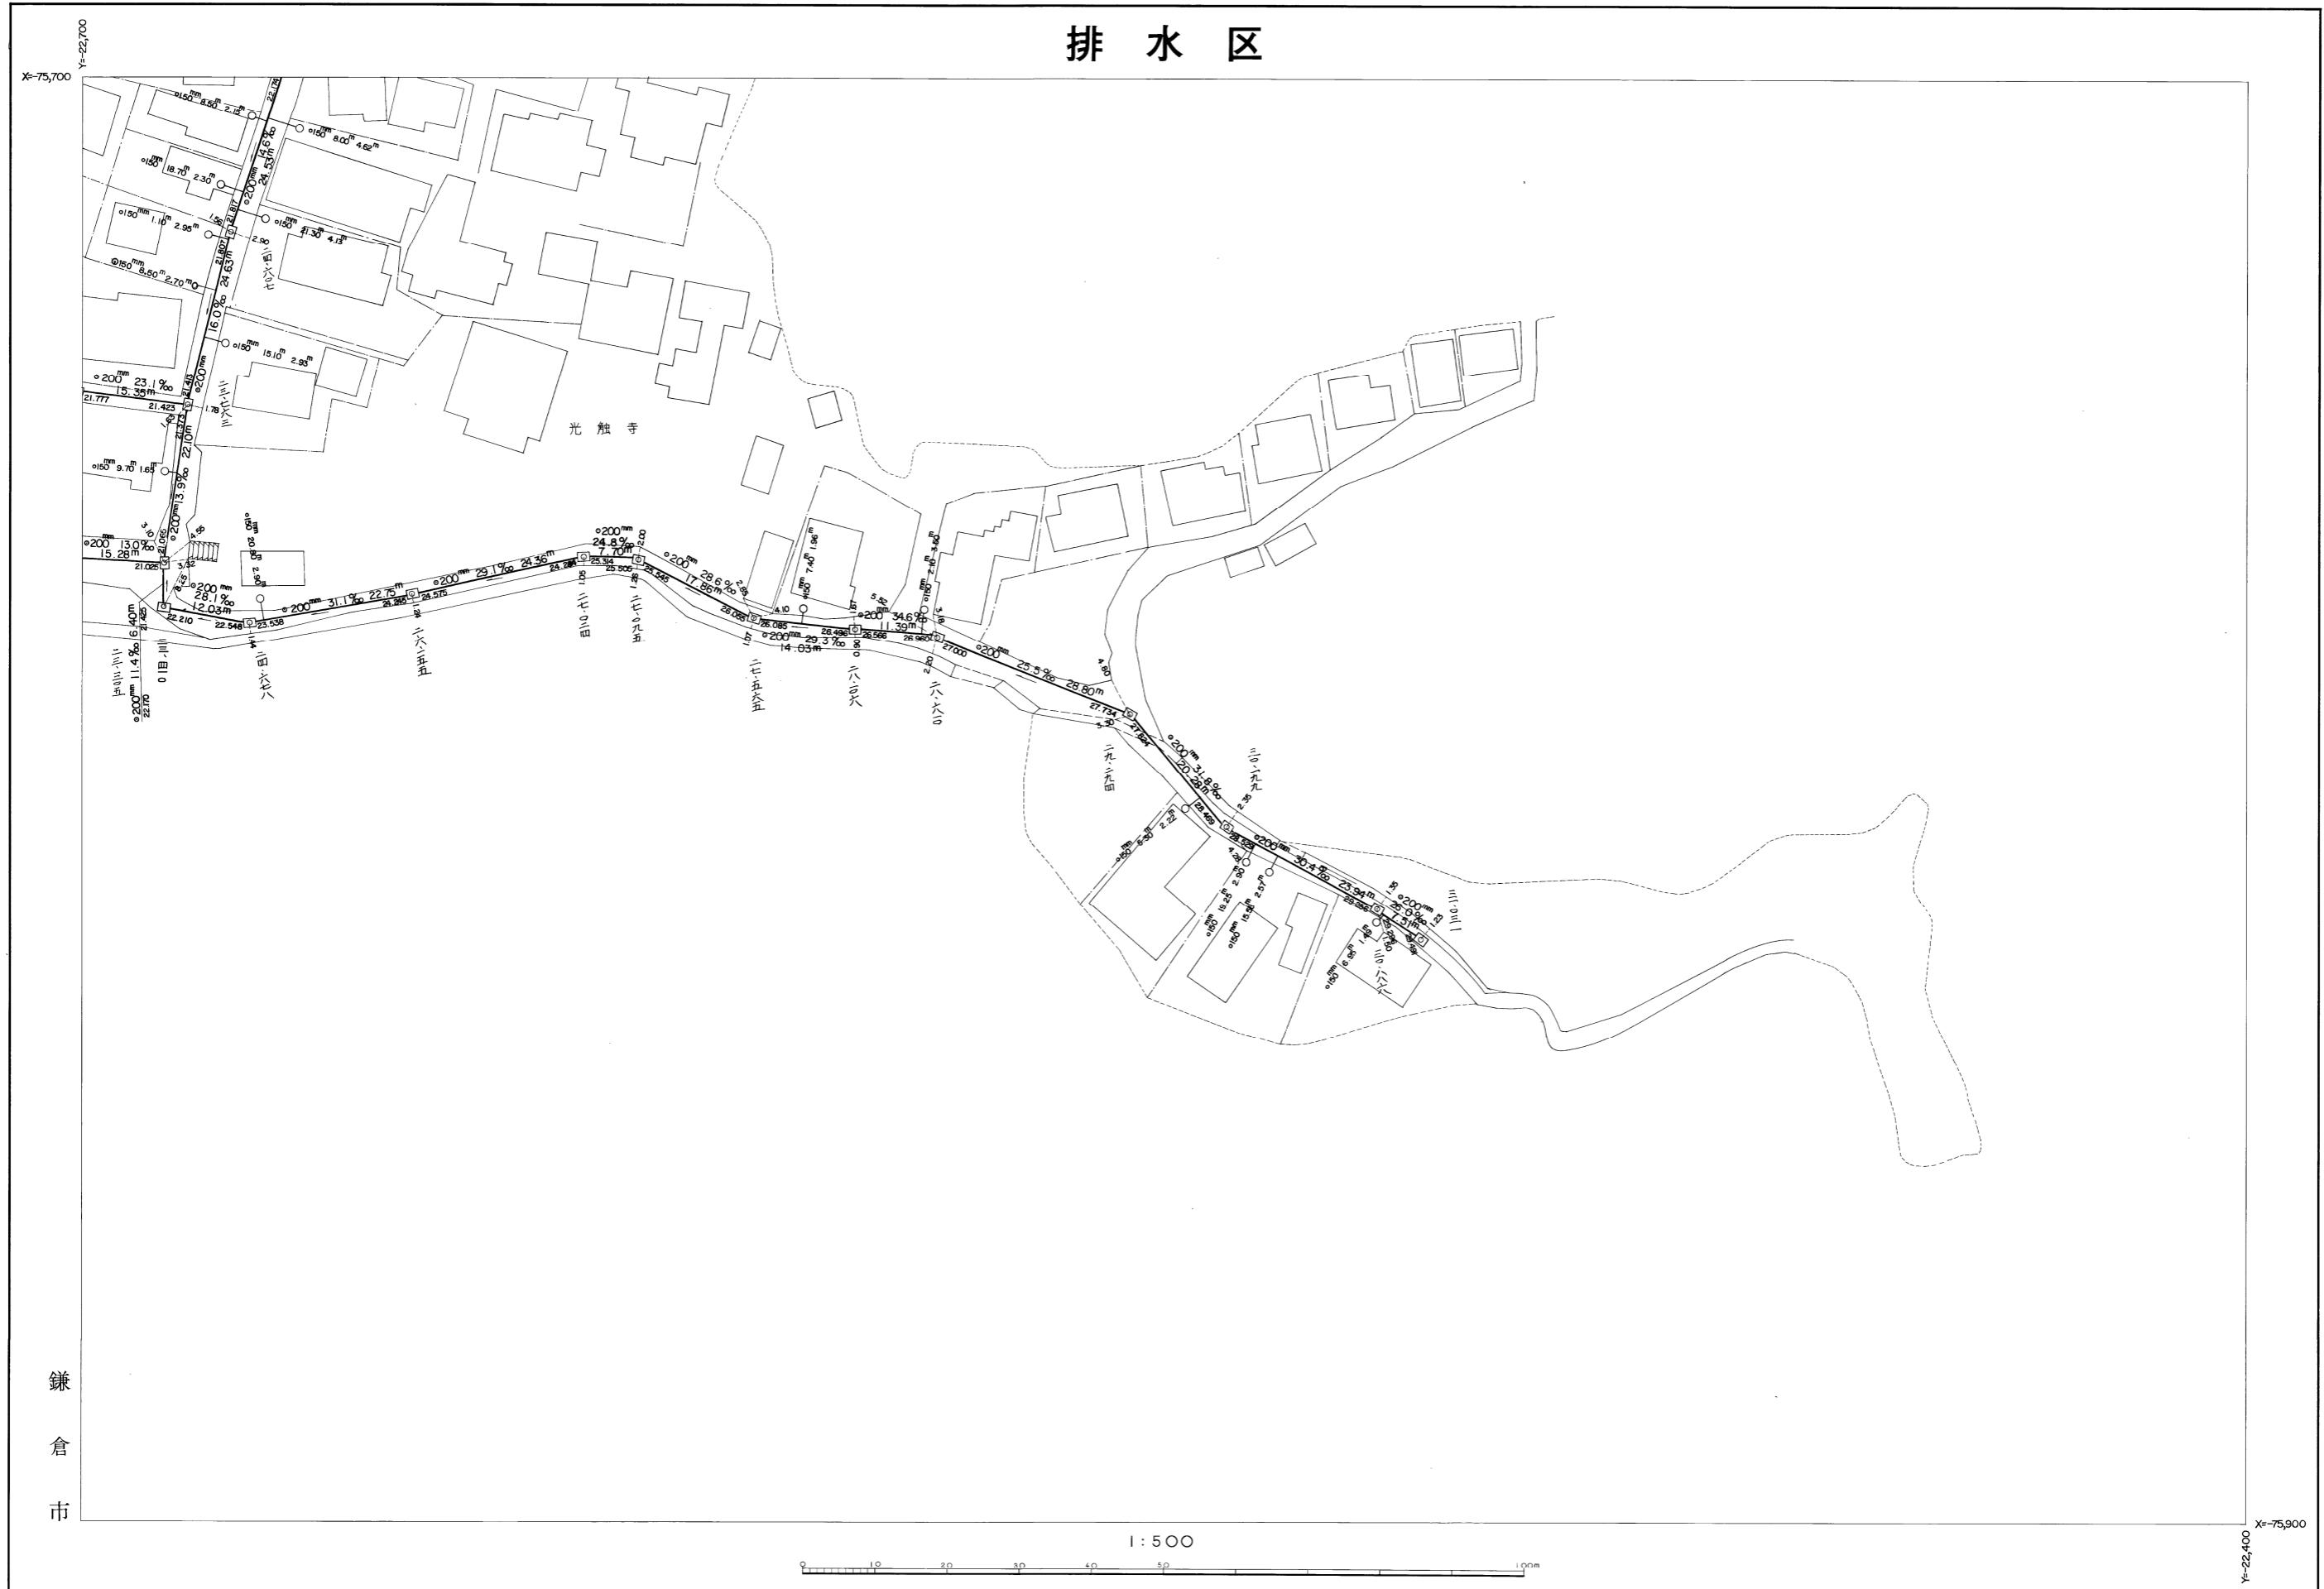

鎌倉市

昭和五十七年十月

日調整

平成21年2月日調整

※注意事項
この下水道台帳に記載された情報は、現地を正確かつ詳細に測量したものではありません。
下水道の工事や道路工事等が行われた場合、図面と現地が整合しないことがあります。
下水管や橋等の正確な位置などについては、現地調査や土地所有者への確認などの方法により、ご自身でお確かめください。