


110	100	89
111	101	90
112		

公共下水道台帳

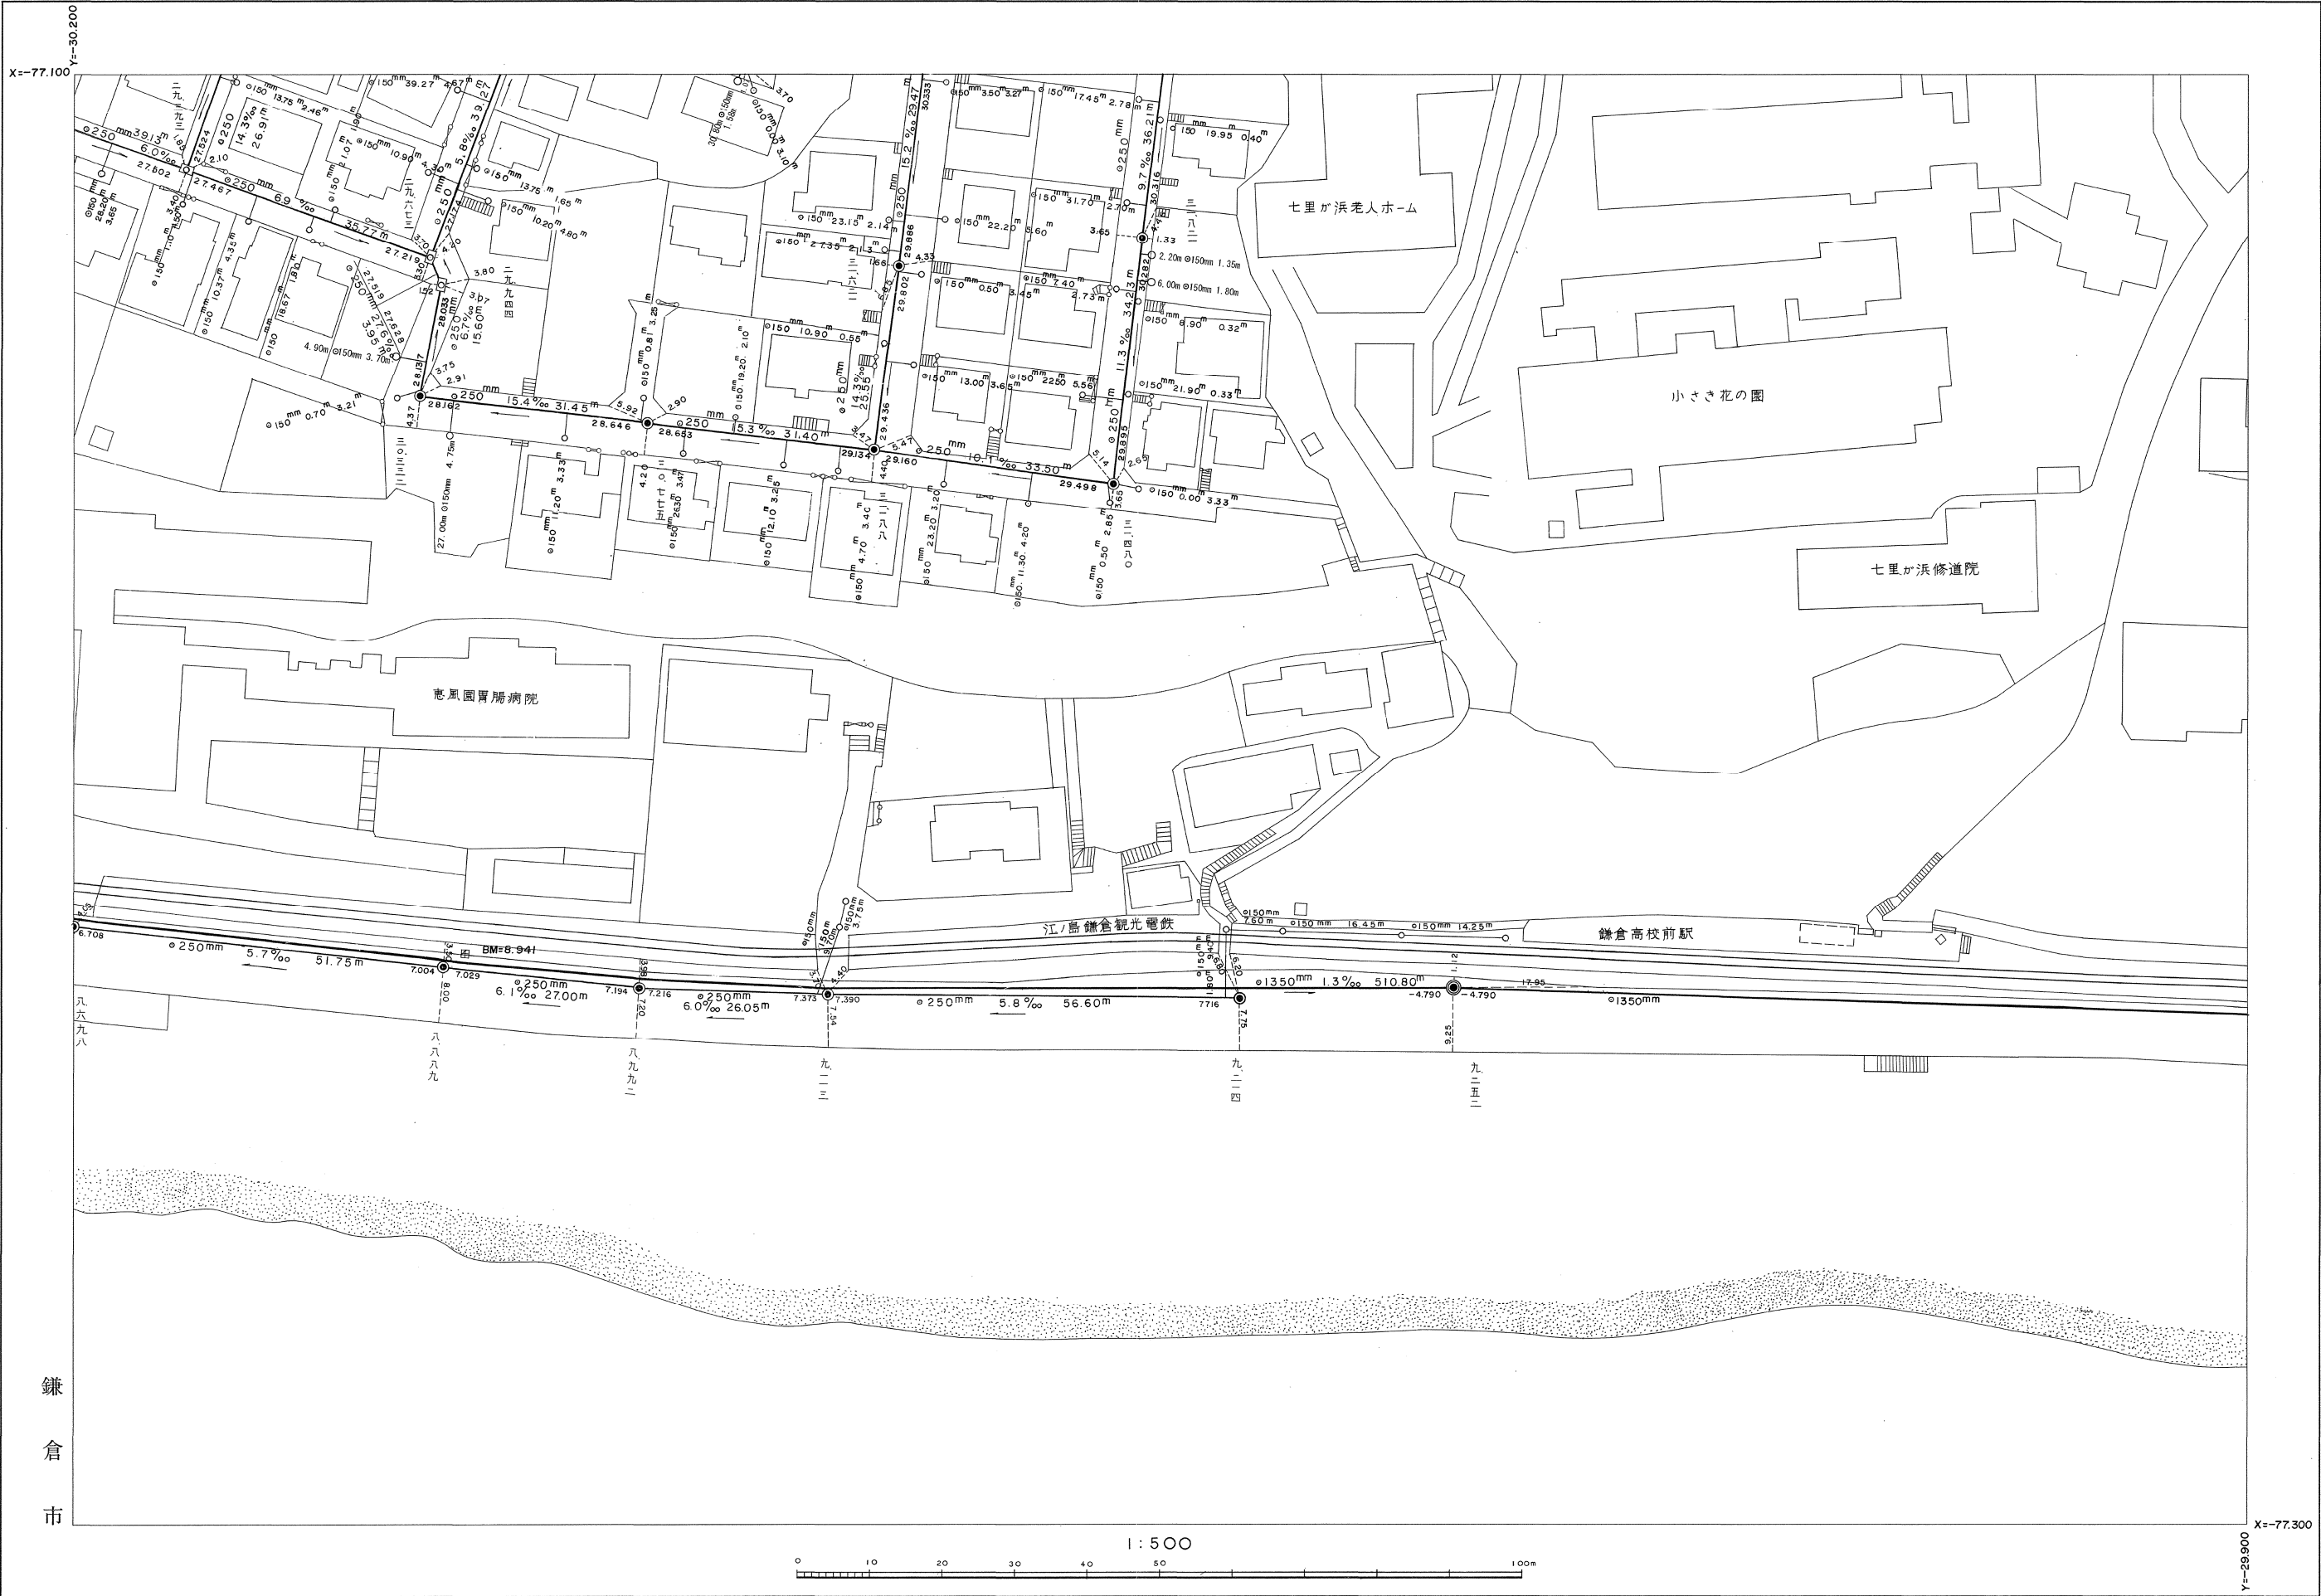

鎌倉市

※注意事項 ・この下水道台帳に記載された情報は、現地を正確かつ詳細に測量したものではありません。
・下水道の工事や道路工事等が行われた場合、図面と現地が整合しないことがあります。
・下水道管や柵等の正確な位置などについては、現地調査や土地所有者への確認などの方法により、ご自身でお確かめください。

平成 21年 2月 日調製
平成 25年 3月 日調製
平成 26年 3月 日調製
平成 28年 3月 日調製

平成 四年 二月 調整
昭和 六十三 年 十一月 調整