


公共下水道台帳

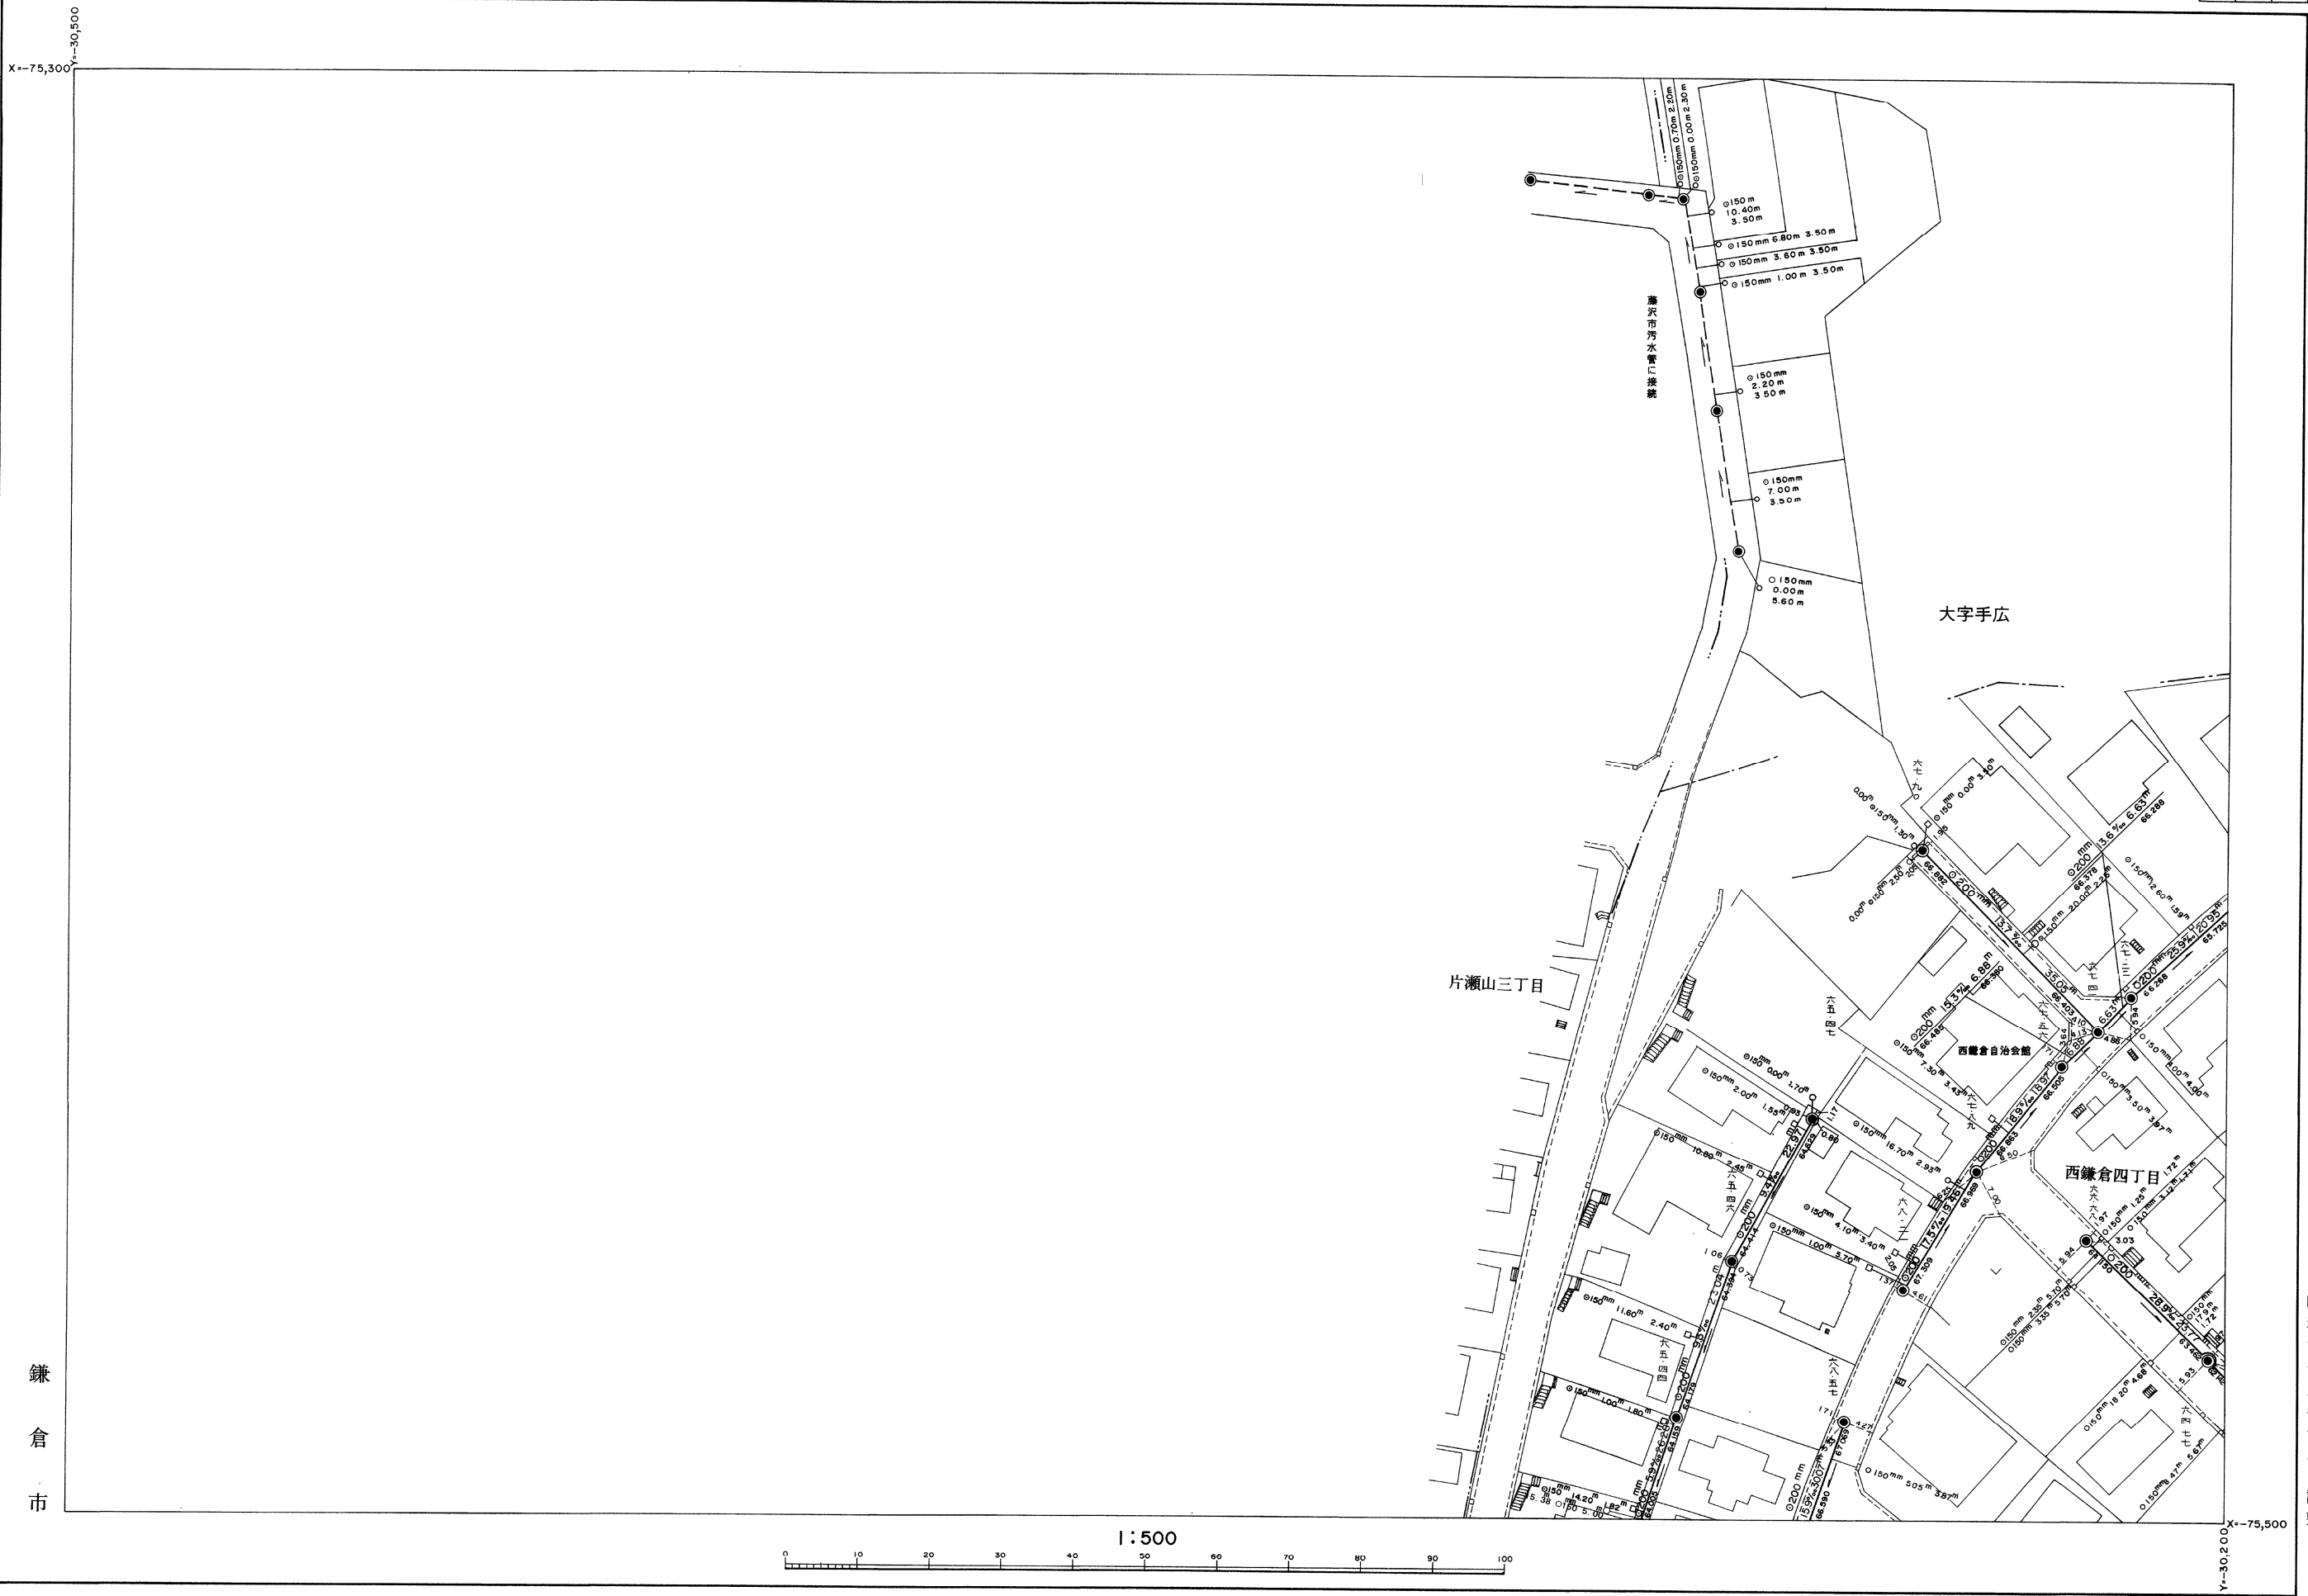

※注意事項 ・この下水道台帳に記載された情報は、現地を正確かつ詳細に測量したものではありません。
・下水道の工事や道路工事等が行われた場合、図面と現地が整合しないことがあります。
・下水道管や柵等の正確な位置などについては、現地調査や土地所有者への確認などの方法により、ご自身でお確かめください。

平成 14年 3月 日調製
平成 15年 3月 日調製
平成 16年 3月 日調製
平成 22年 3月 日調製

平成 四年 十月 調整
昭和 六十三 年 十二月