


公共下水道台帳

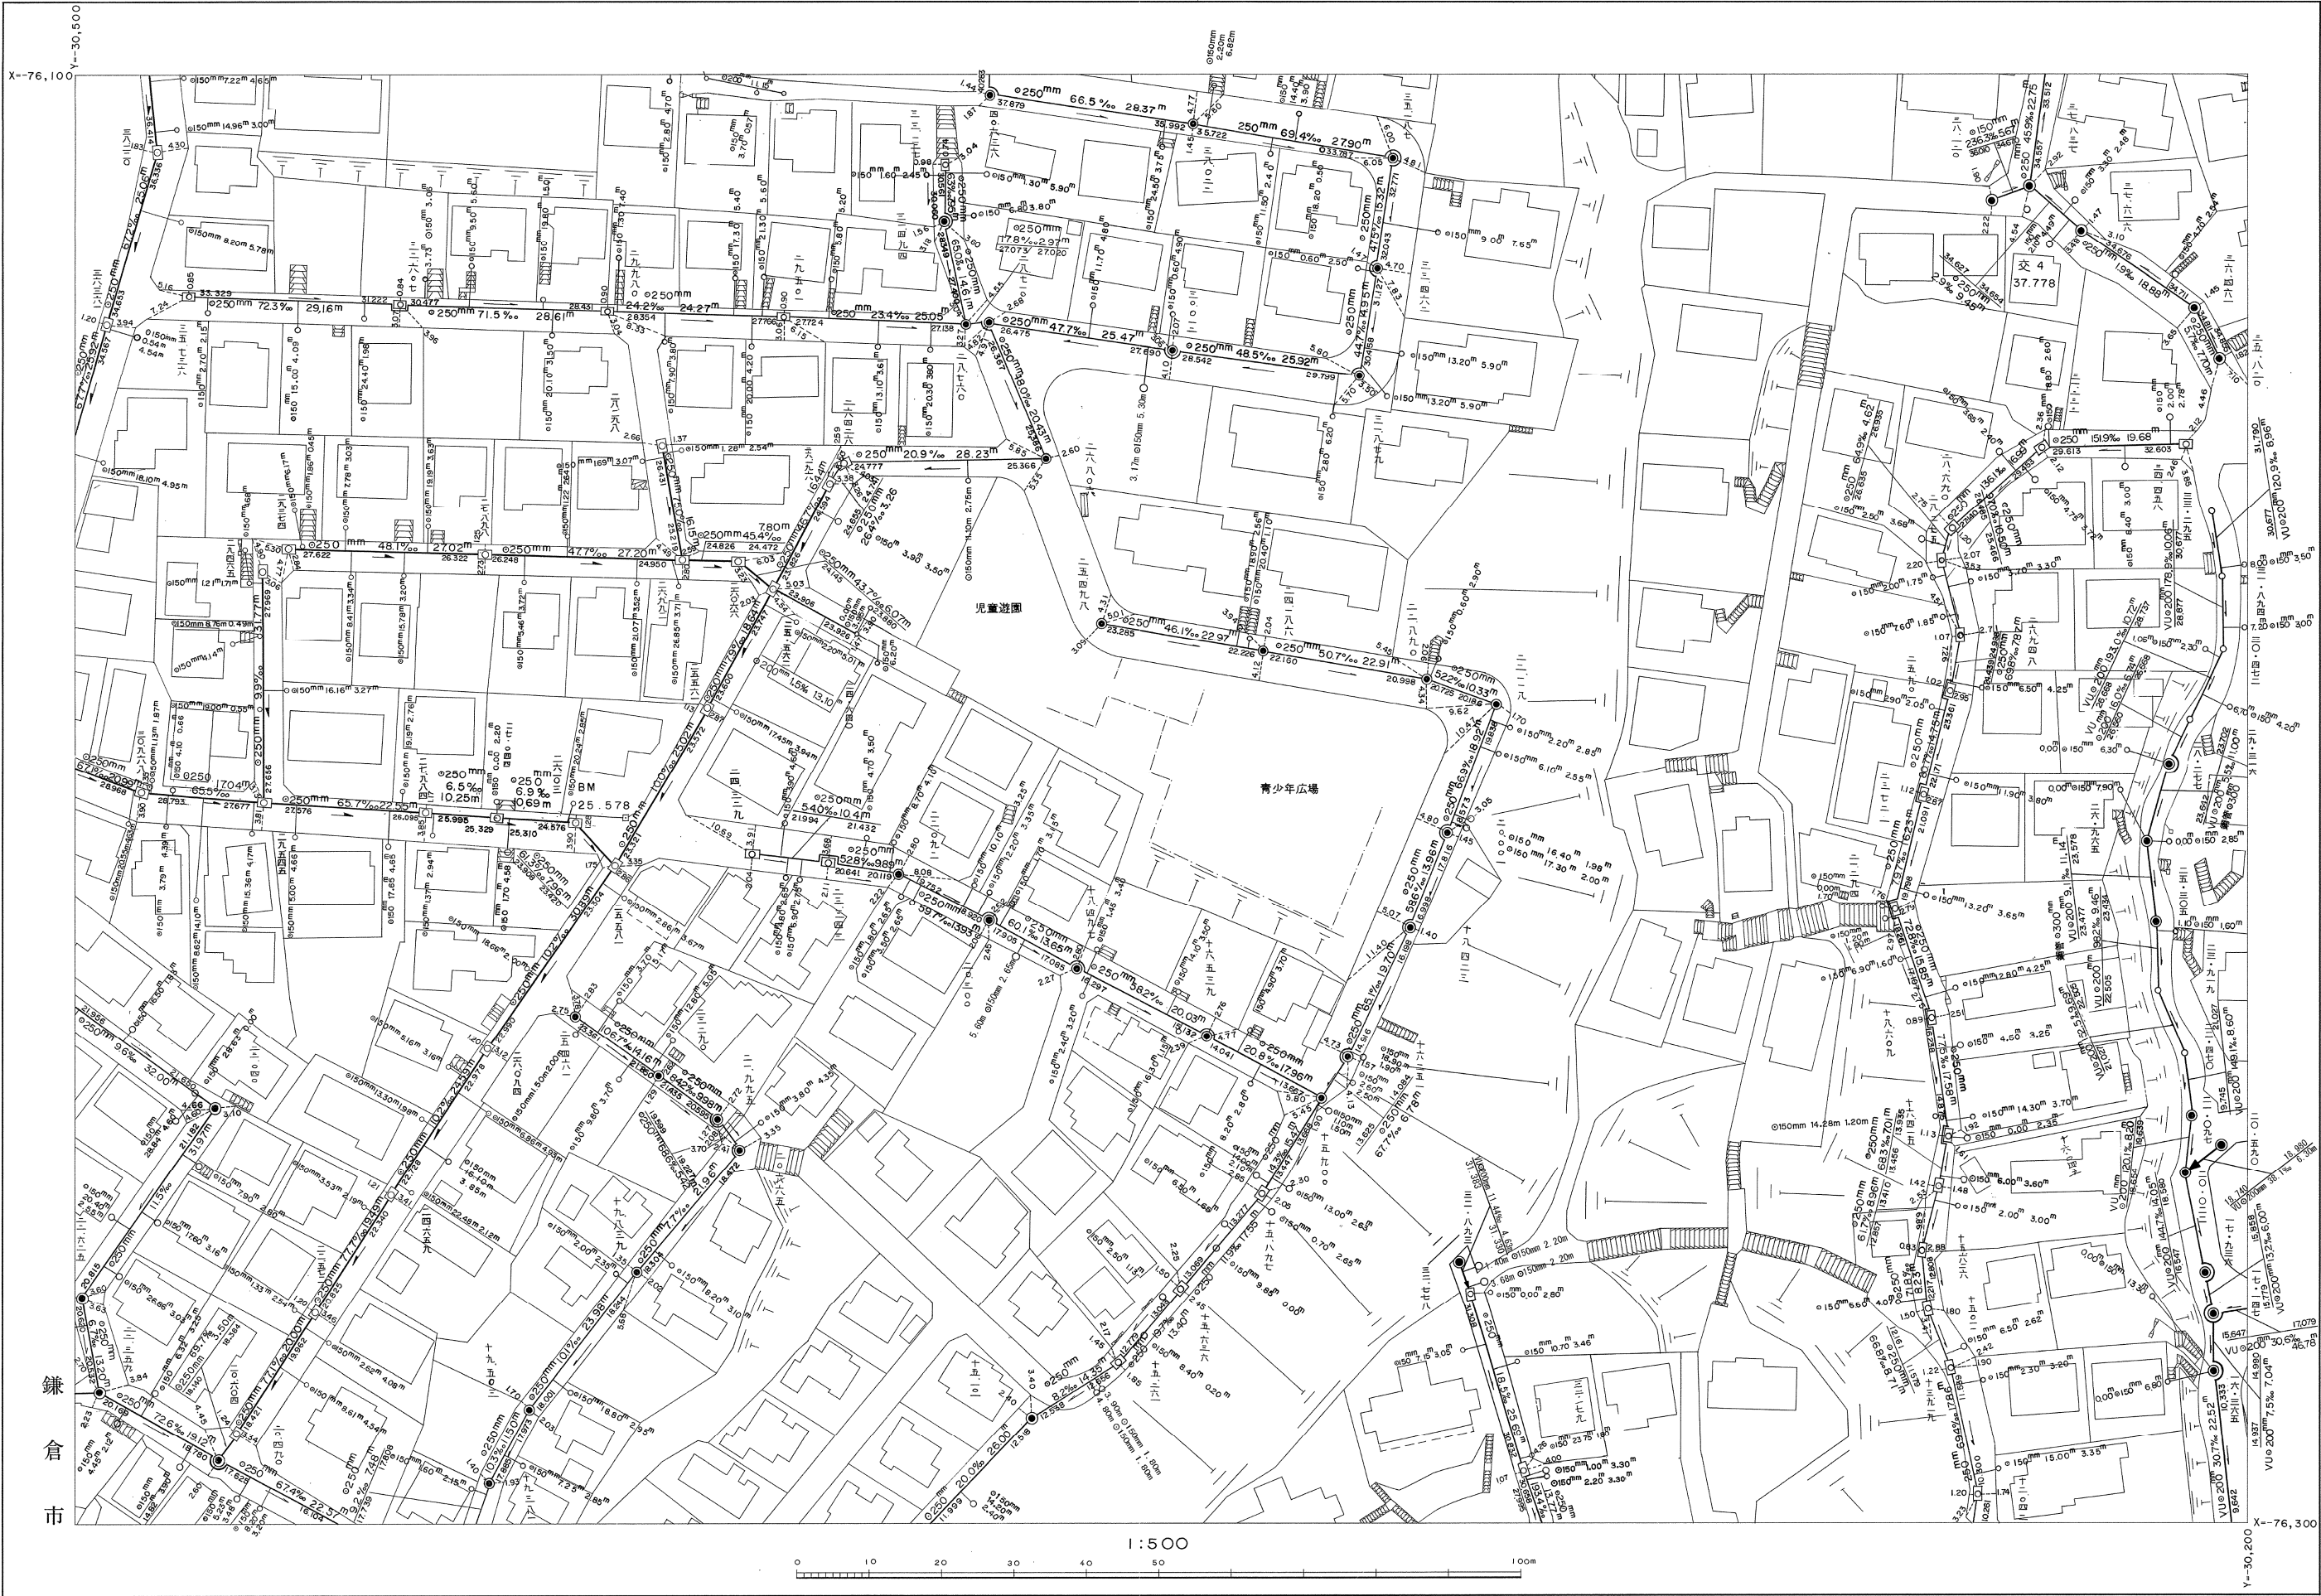

※注意事項

- ・この下水道台帳に記載された情報は、現地を正確かつ詳細に測量したものではありません。
- ・下水道の工事や道路工事等が行われた場合、図面と現地が整合しないことがあります。
- ・下水道管や柵等の正確な位置などについては、現地調査や土地所有者への確認などの方法により、ご自身でお確かめください。

平成 27 年 3 月	日調製	平成 19 年 8 月	日調製	平成 14 年 3 月	日調製
平成 28 年 3 月	日調製	平成 21 年 2 月	日調製	平成 15 年 3 月	日調製
		平成 23 年 3 月	日調製	平成 16 年 3 月	日調製
		平成 25 年 3 月	日調製	平成 17 年 3 月	日調製
		平成 26 年 3 月	日調製	平成 18 年 3 月	日調製