


公共下水道台帳

114	107	97
115	108	98
116	109	99

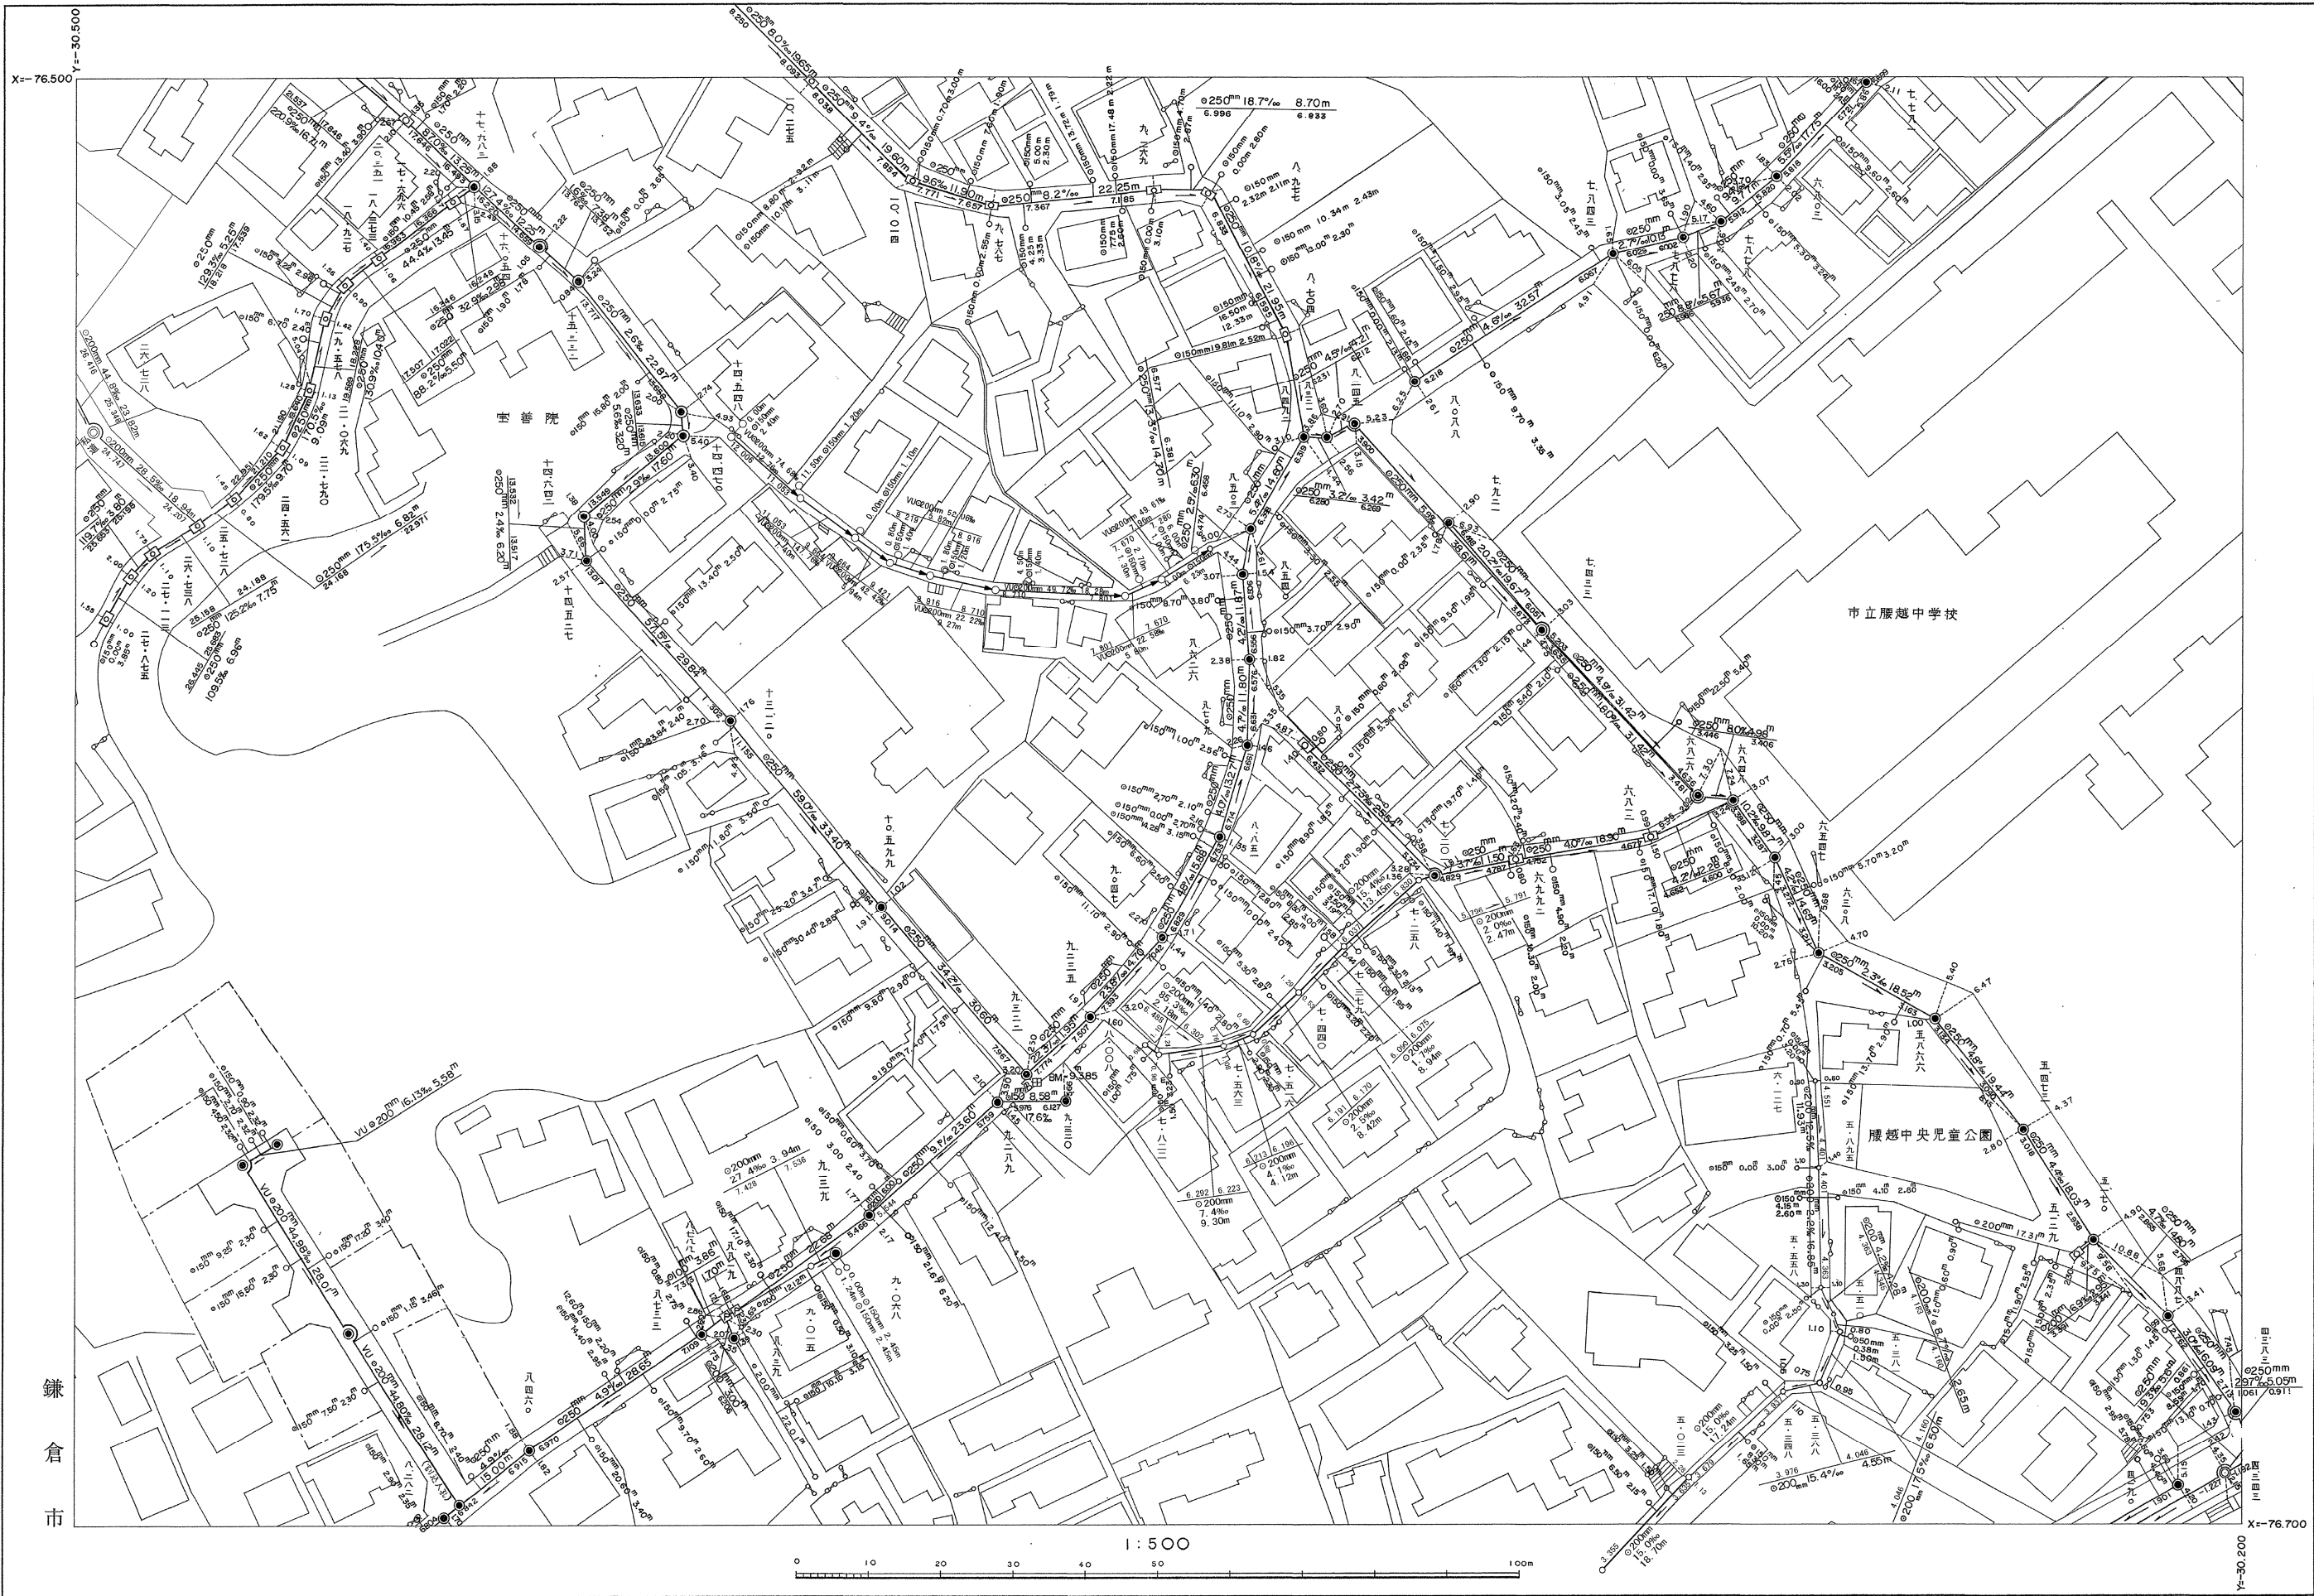

鎌倉市

※注意事項
・この下水道台帳に記載された情報は、現地を正確かつ詳細に測量したものではありません。
・下水道の工事や道路工事等が行われた場合、図面と現地が整合しないことがあります。
・下水道管や枳等の正確な位置などについては、現地調査や土地所有者への確認などの方法により、ご自身でお確かめください。

平成
十二年
三月調整
昭和
六十二年
十一月調整
平成
十四年
三月調整
平成
十六年
三月調整
平成
十八年
三月調整
平成
二十年
二月調整
平成
二十一年
二月調整
平成
二十五年
三月調整

平成 26 年 3 月 日調製
平成 19 年 8 月 日調製
平成 20 年 2 月 日調製
平成 21 年 2 月 日調製
平成 25 年 3 月 日調製
平成 14 年 3 月 日調製
平成 16 年 3 月 日調製
平成 17 年 3 月 日調製
平成 18 年 3 月 日調製