


公共下水道台帳

115	108	98
116	109	99
117	110	100

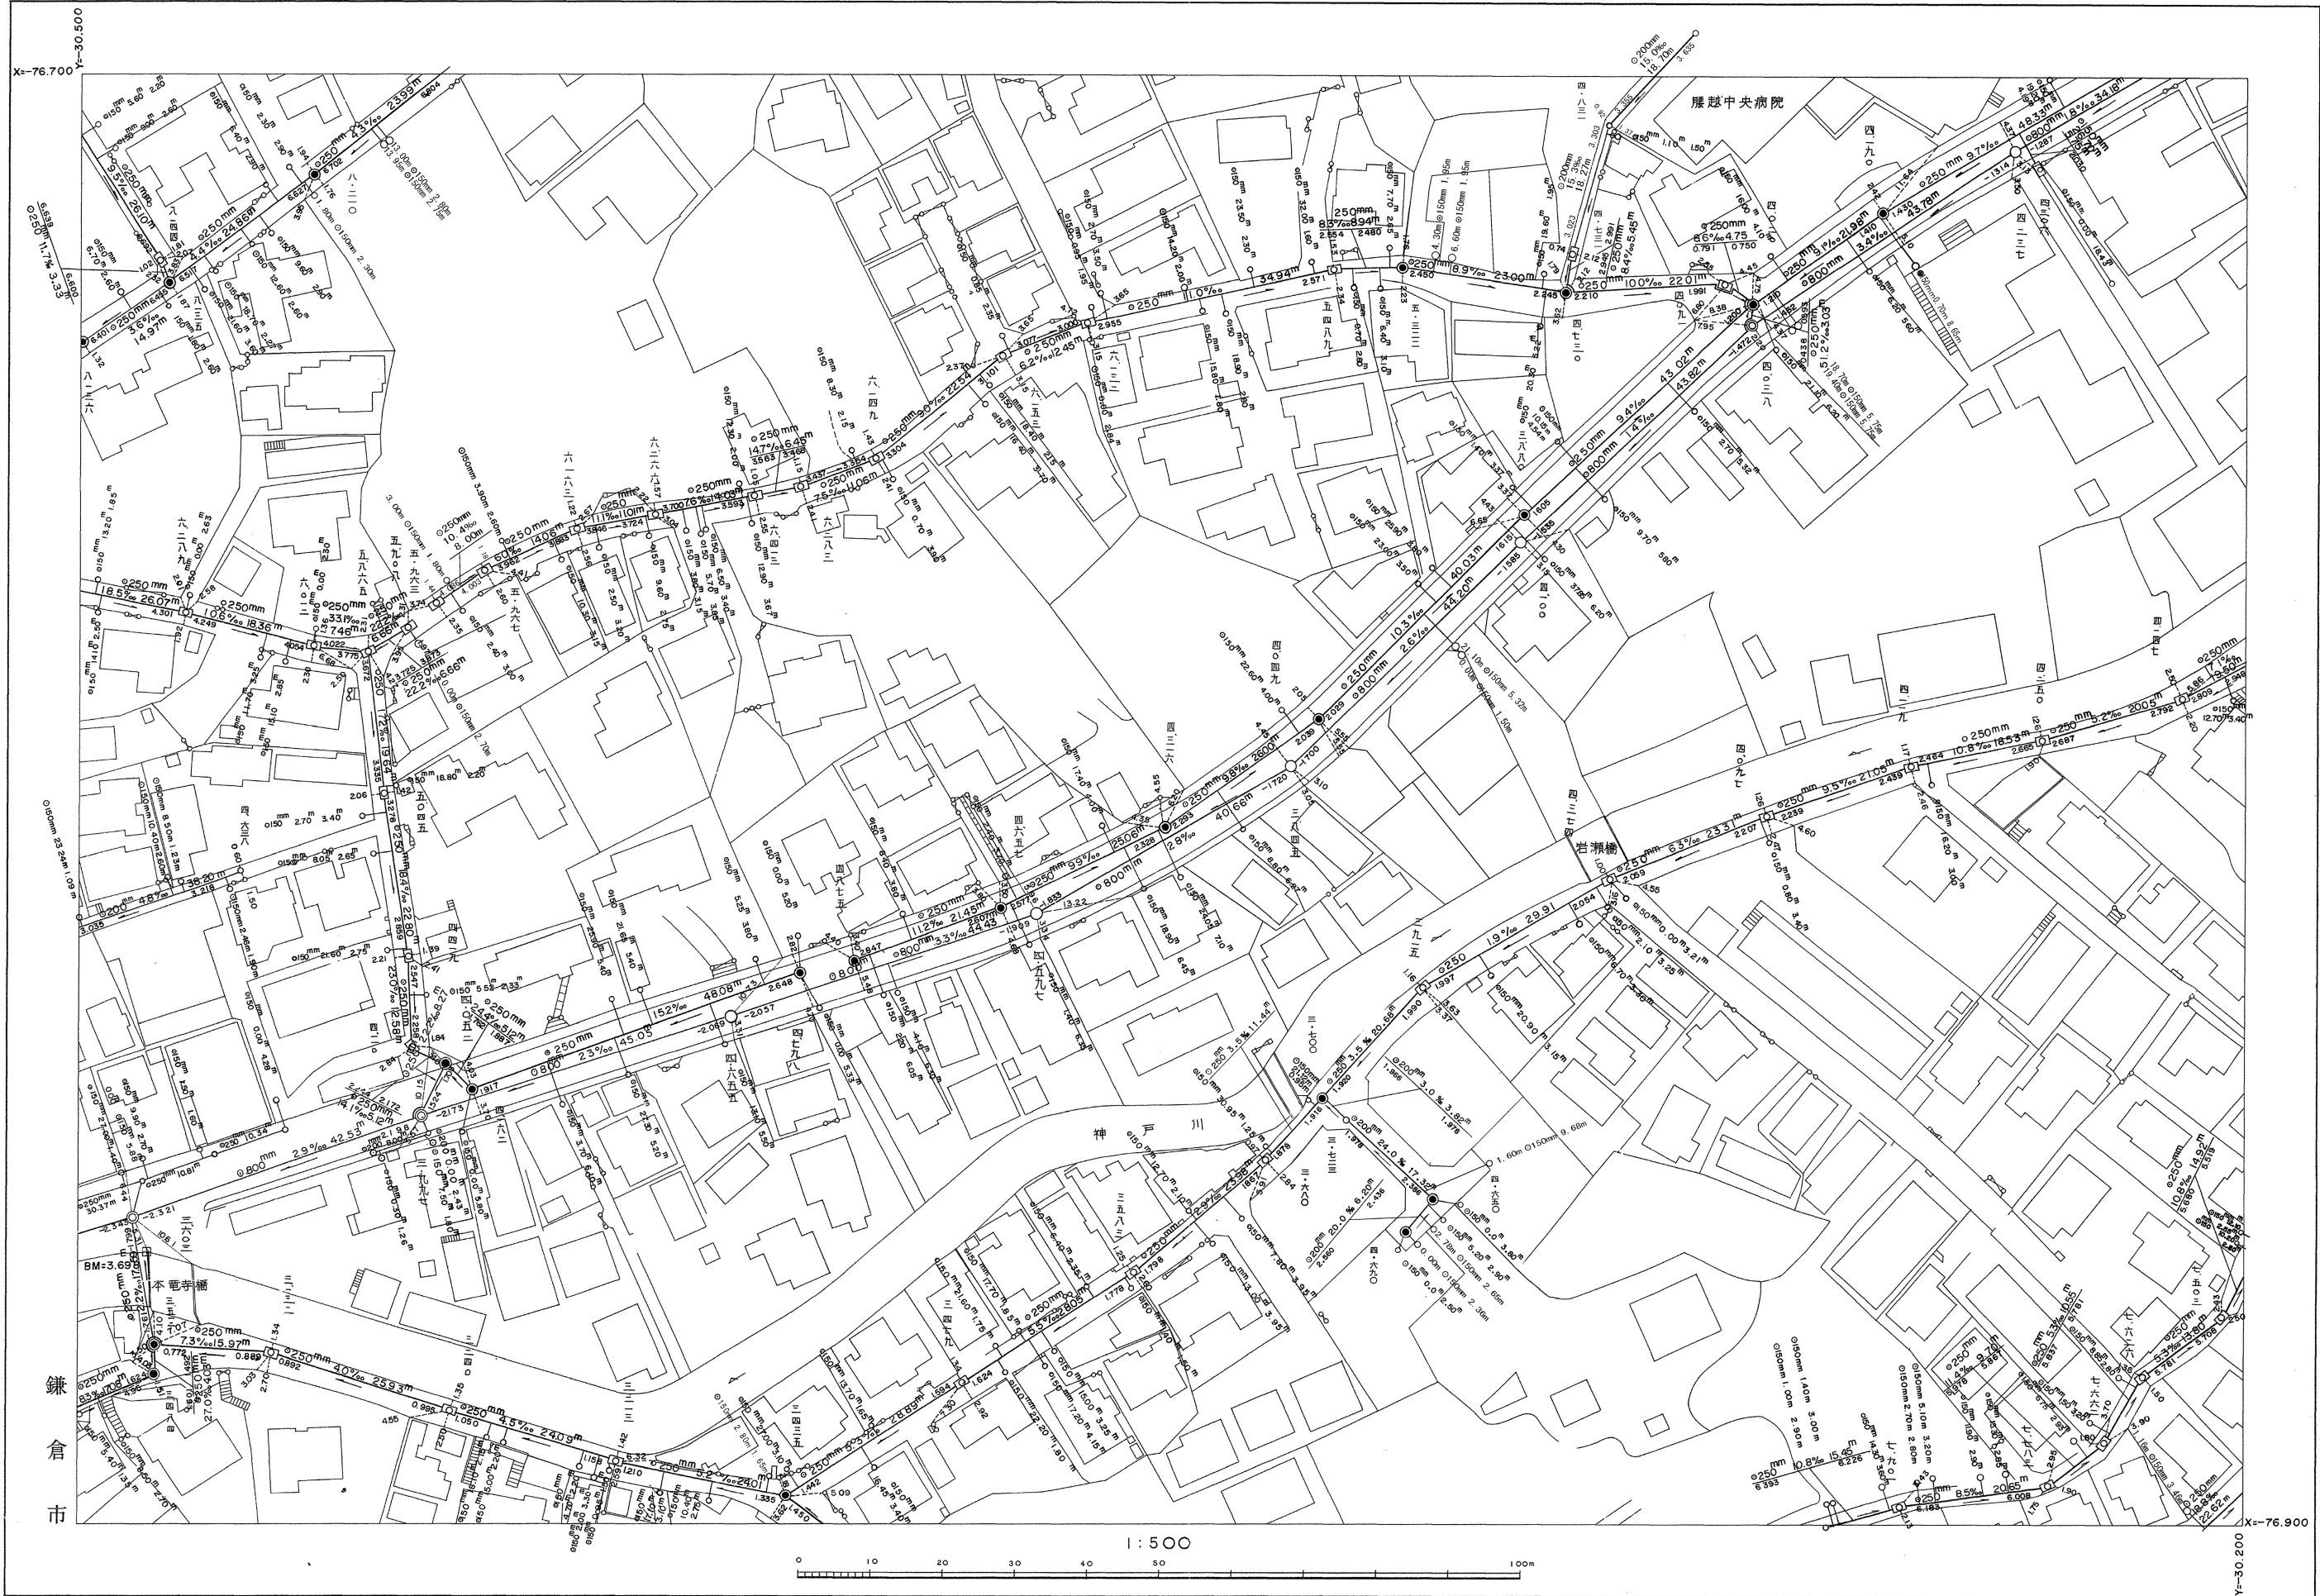

昭和六十二年十一月調整
平成四年二月調整
平成七年三月調整
平成九年三月調整
平成十五年三月調整

※注意事項
・この下水道台帳に記載された情報は、現地を正確かつ詳細に測量したものではありません。
・下水道の工事や道路工事等が行われた場合、図面と現地が整合しないことがあります。
・下水道管や枡等の正確な位置などについては、現地調査や土地所有者への確認などの方法により、ご自身でお確かめください。

平成31年2月 日調製
平成25年3月 日調製
平成19年8月 日調製
平成16年3月 日調製
平成26年3月 日調製
平成20年2月 日調製
平成21年2月 日調製
平成22年3月 日調製
平成23年3月 日調製
平成28年3月 日調製
平成29年3月 日調製
平成30年3月 日調製