


公共下水道台帳

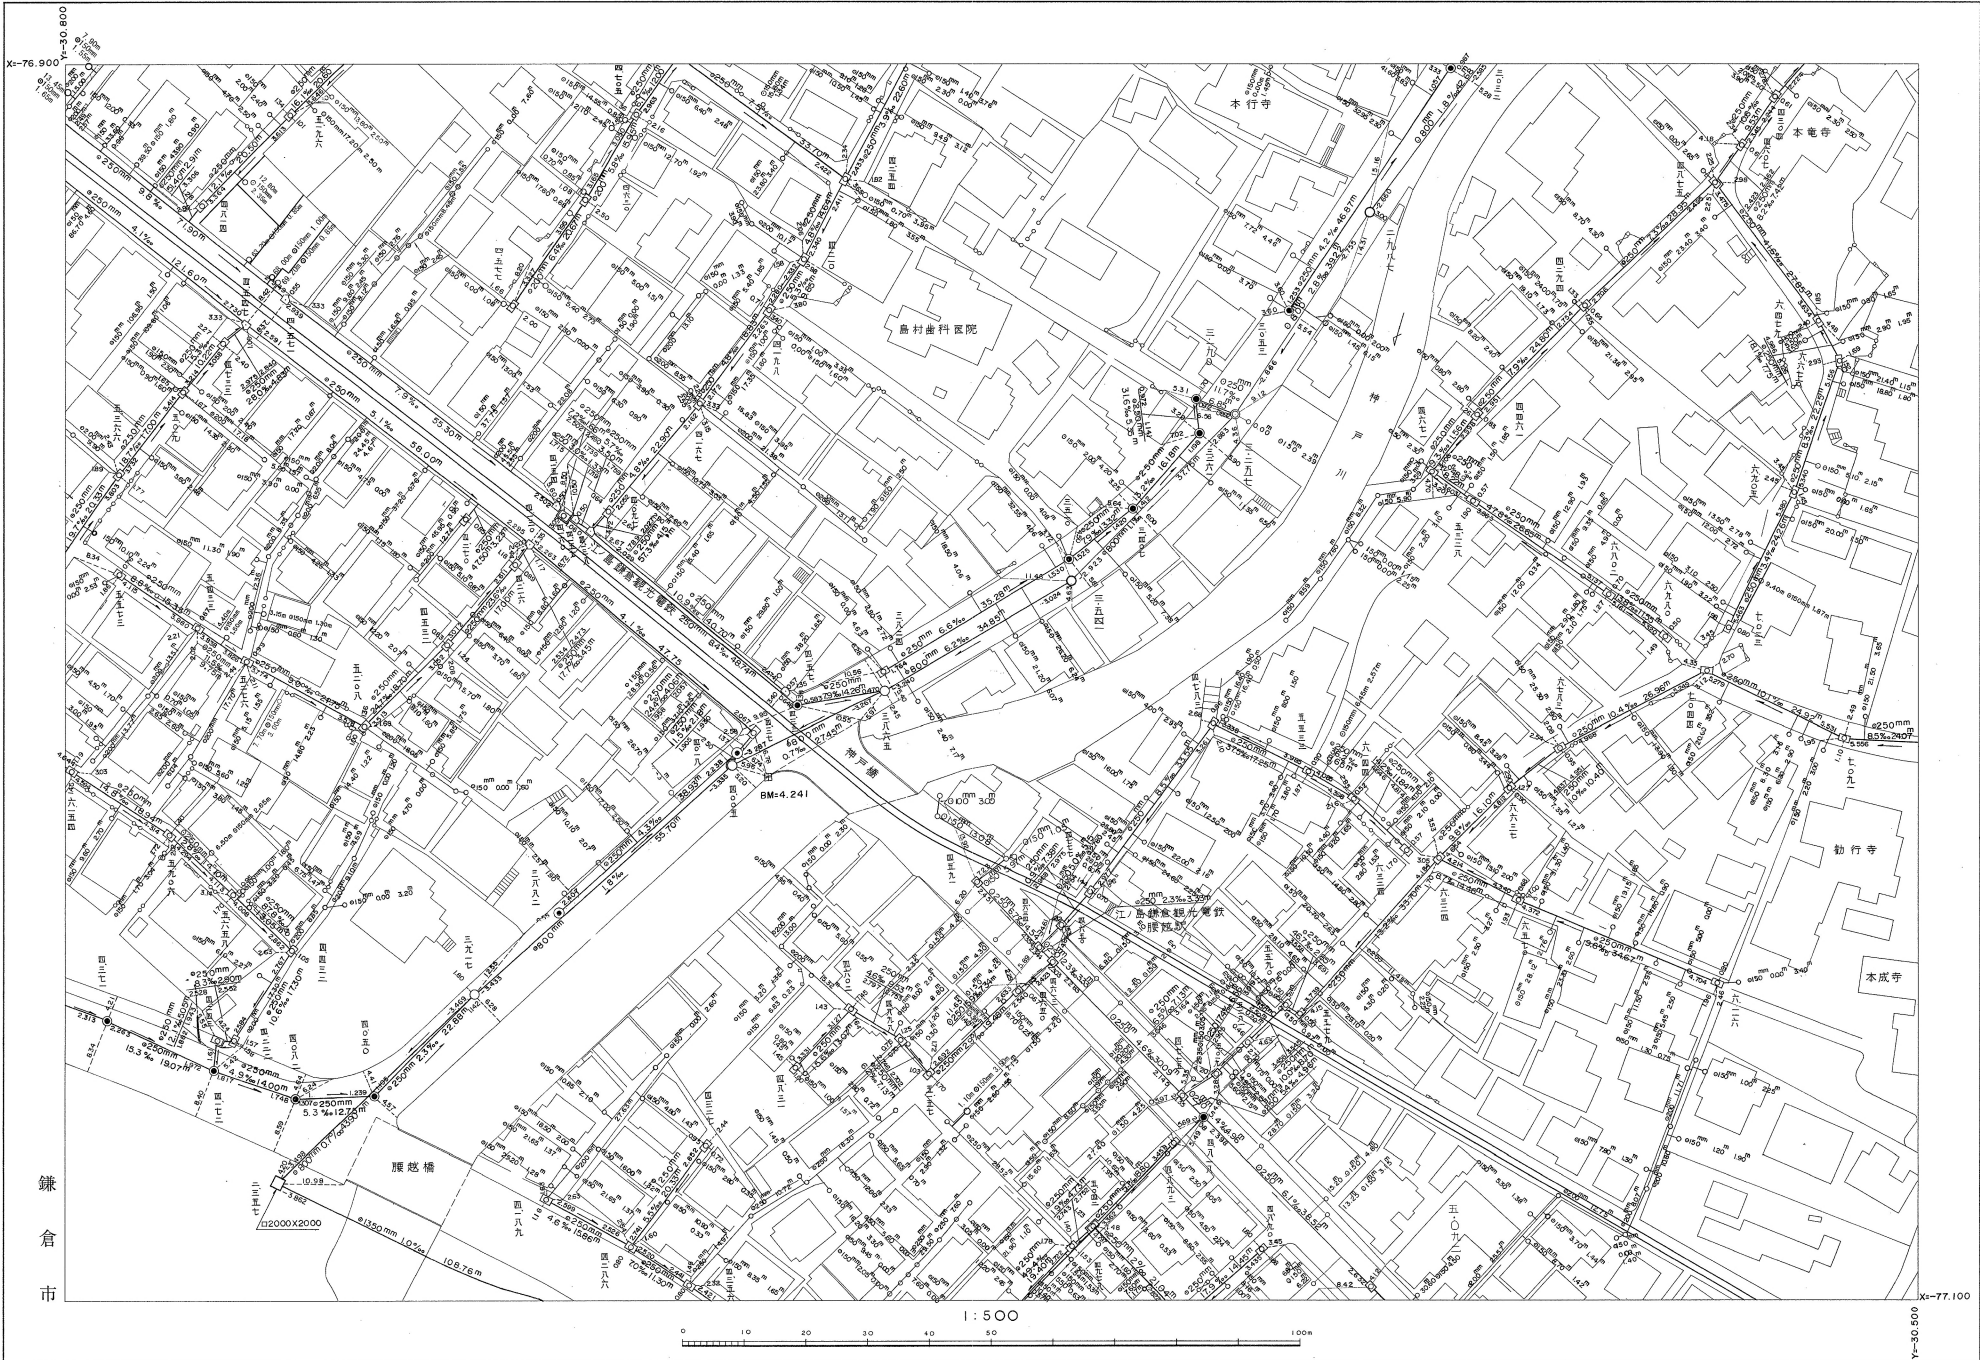

※注意事項

- ・この下水道台帳に記載された情報は、現地を正確かつ詳細に測量したものではありません。
- ・下水道の工事や道路工事等が行われた場合、図面と現地が整合しないことがあります。
- ・下水道管や柵等の正確な位置などについては、現地調査や土地所有者への確認などの方法により、ご自身でお確かめください。

令和2年2月	日調製	平成19年8月	日調製	平成14年3月	日調製
		平成25年3月	日調製	平成15年3月	日調製
		平成27年3月	日調製	平成16年3月	日調製
		平成28年3月	日調製	平成17年3月	日調製
		平成31年2月	日調製	平成18年3月	日調製

平成四年二月調整
平成二年二月調整
昭和六十三年十一月調整