22	14	7
23	15	1

鎌倉公共下水道台帳

排　水　区

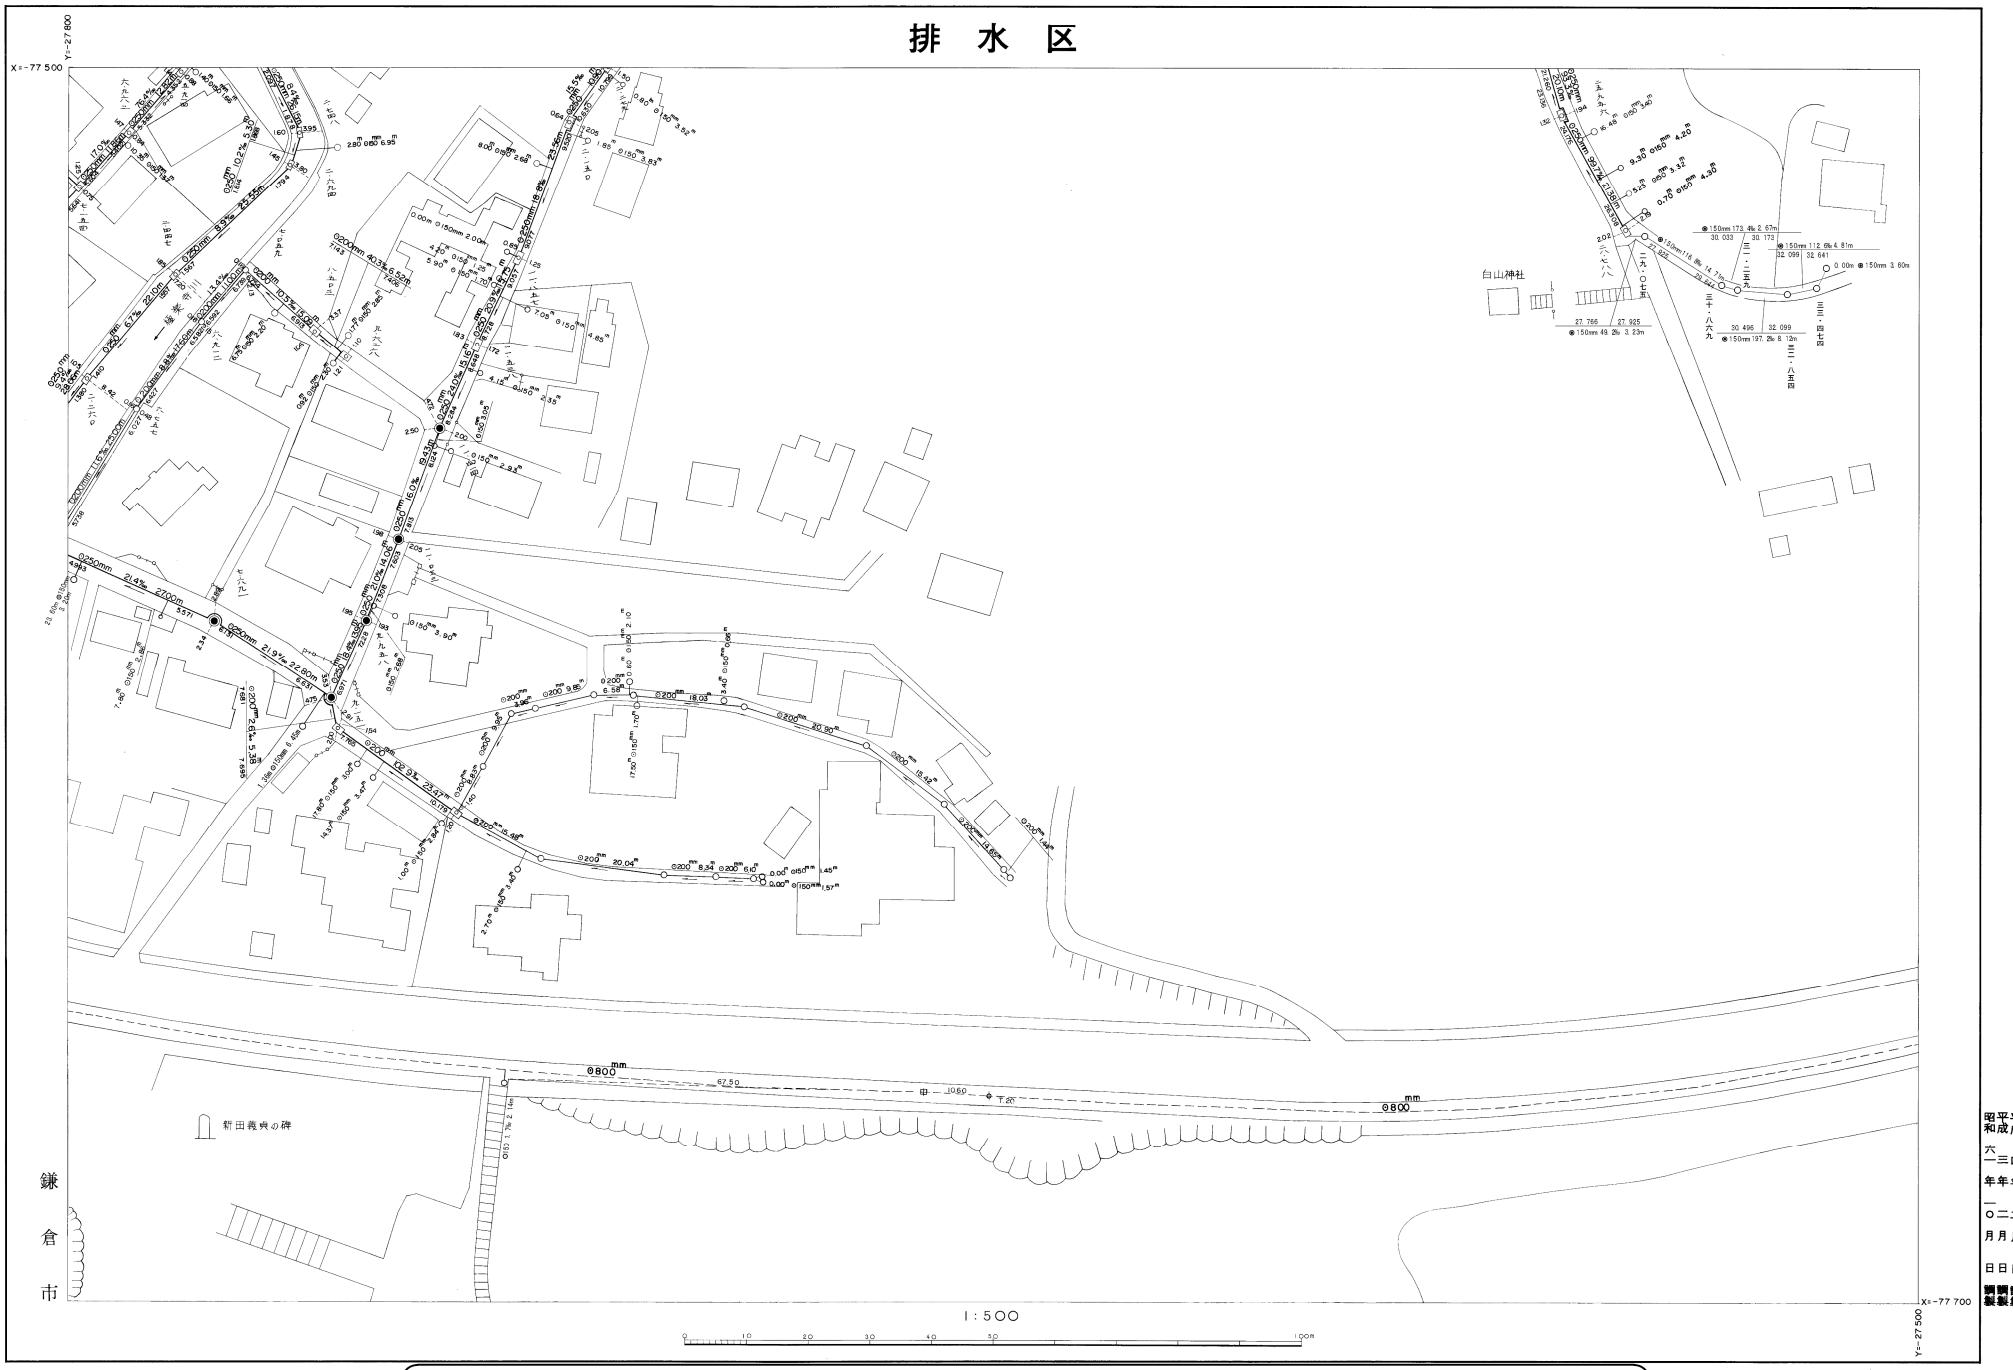

昭和六年一〇月日調製	平成三年二月日調製	平成四年二月日調製	平成七年三月日調製	平成九年三月日調製	平成一六年三月日調製

※注意事項　・この下水道台帳に記載された情報は、現地を正確かつ詳細に測量したものではありません。
・下水道の工事や道路工事等が行われた場合、図面と現地が整合しないことがあります。
・下水道管や枡等の正確な位置などについては、現地調査や土地所有者への確認などの方法により、ご自身でお確かめください。

平成　19年 8月　日調製
平成28年3月　日調製
平成２９年３月　日調製
平成３０年３月　日調製