


34	Ⅲ期	
35	24	16
36	25	17

鎌倉公共下水道台帳

排水区

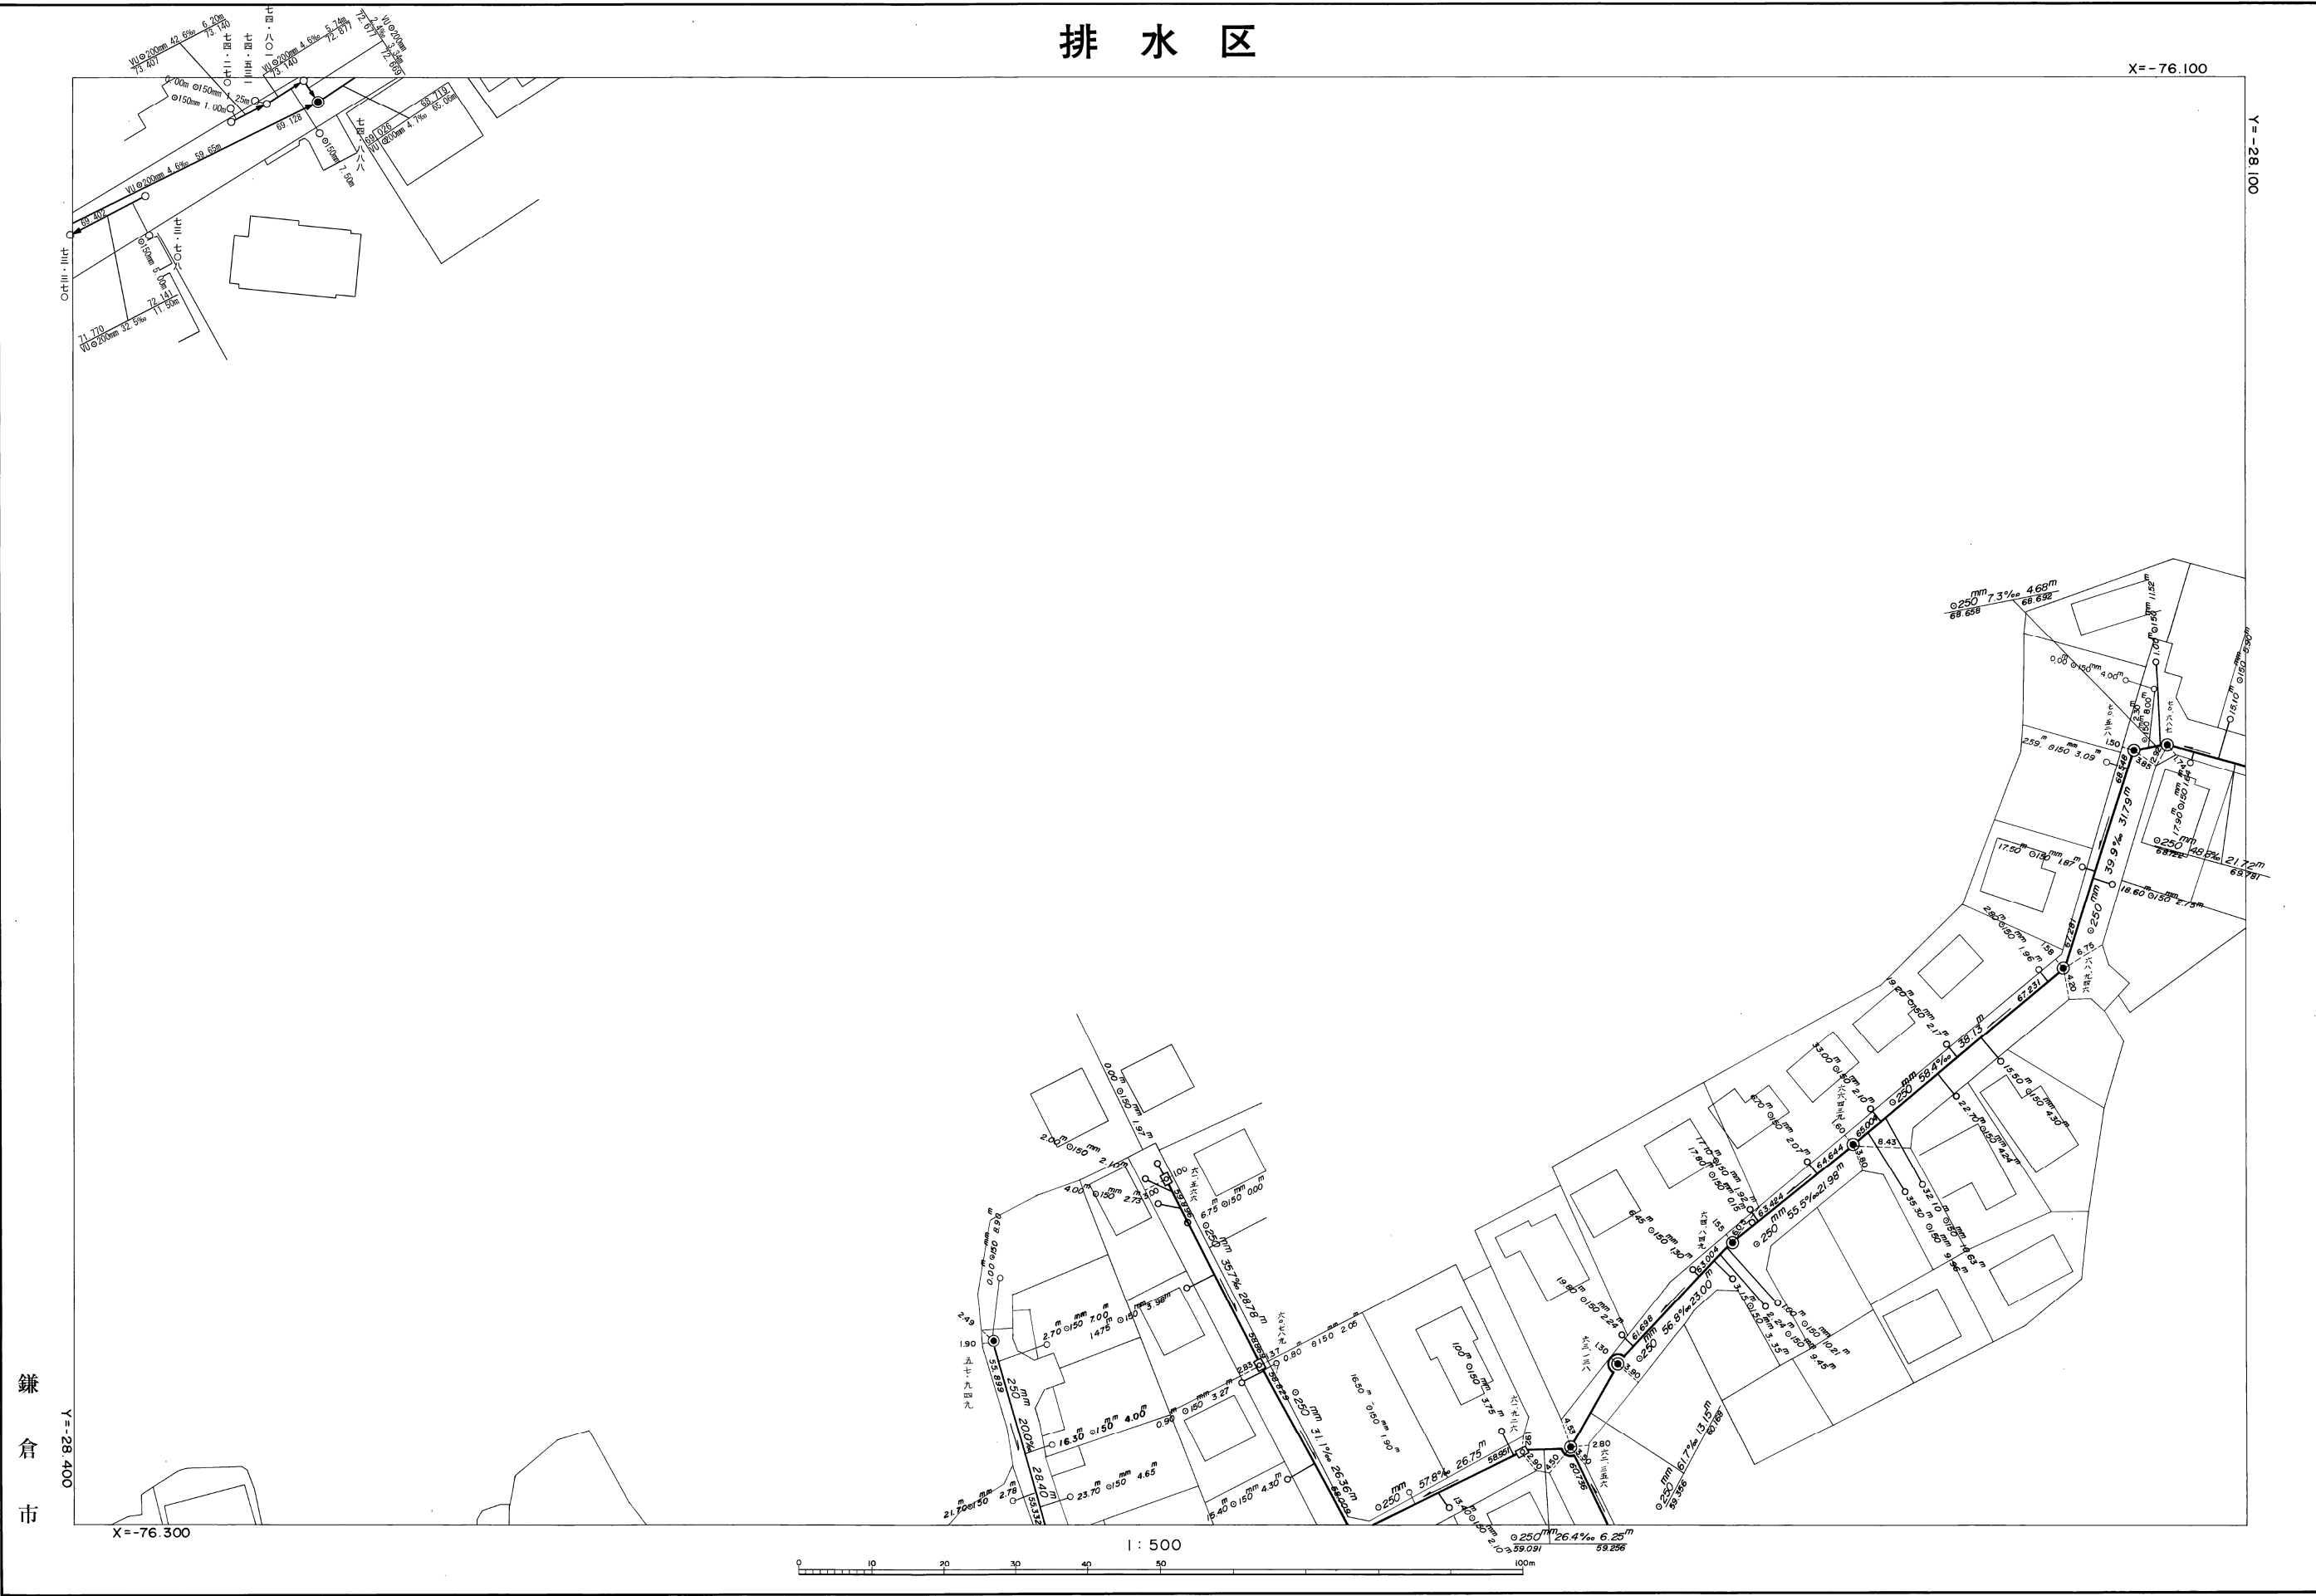

鎌倉市

平成四年二月
昭和六十三年三月
日調整

※注意事項 ・この下水道台帳に記載された情報は、現地を正確かつ詳細に測量したものではありません。
・下水道の工事や道路工事等が行われた場合、図面と現地が整合しないことがあります。
・下水道管や柵等の正確な位置などについては、現地調査や土地所有者への確認などの方法により、ご自身でお確かめください。

平成29年3月 日調整
平成14年3月 日調整
平成15年3月 日調整
平成27年3月 日調整
平成28年3月 日調整