公共下水道台帳

45	32	
46	33	
47	34	

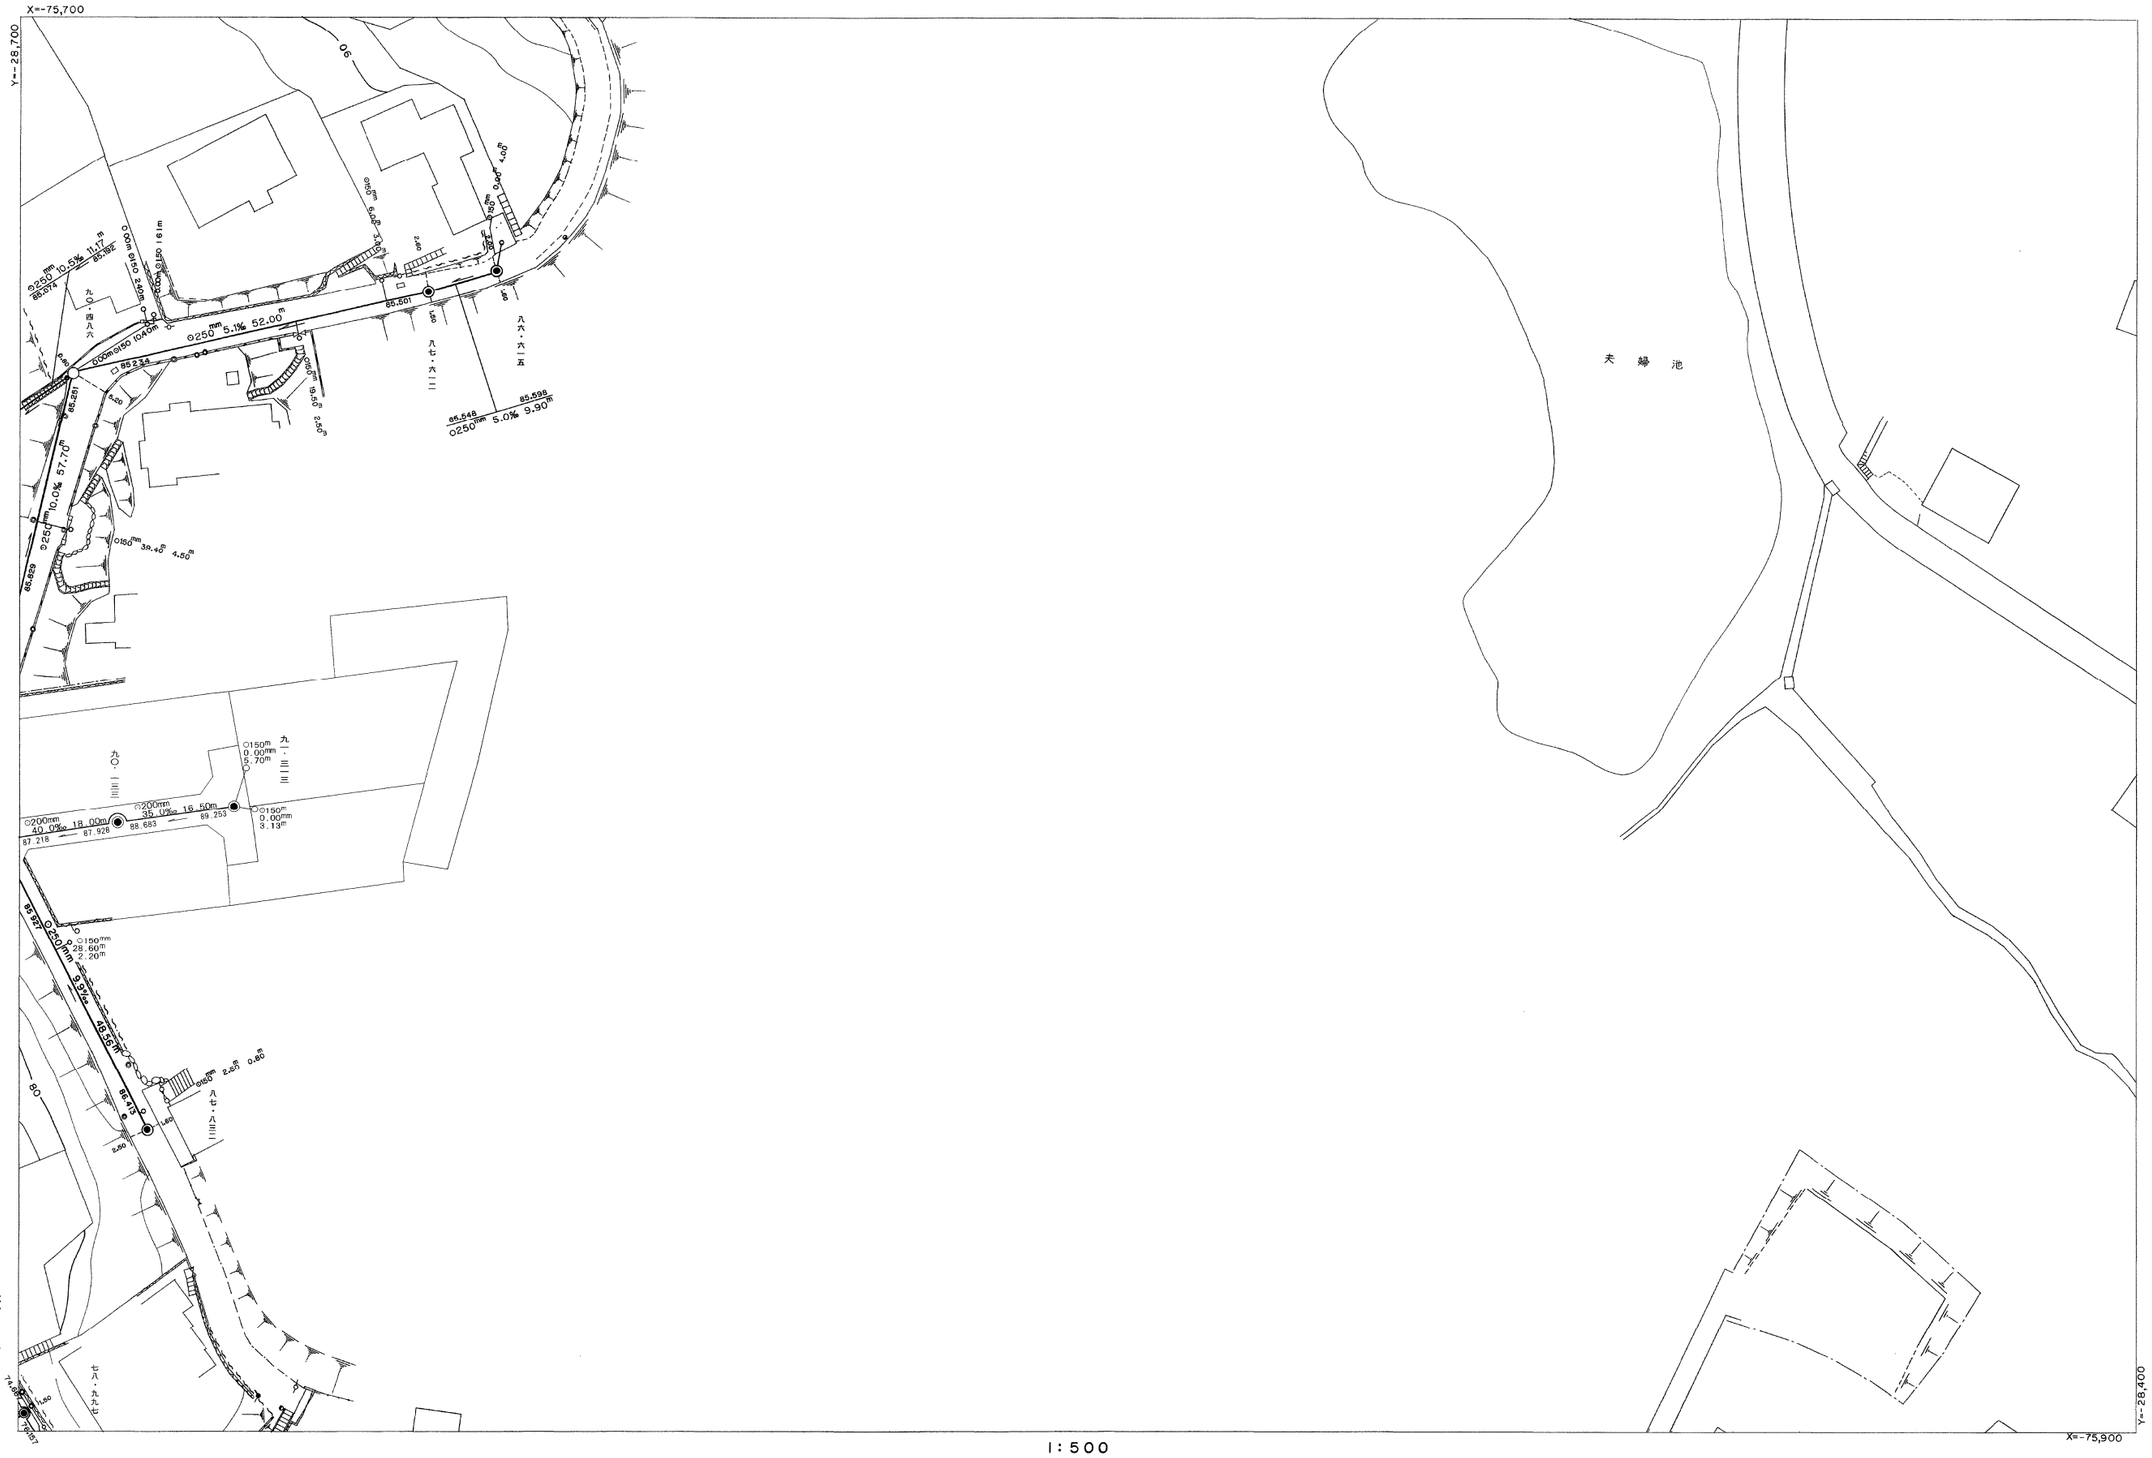

1:500

0 10 20 30 40 50 100m

鎌倉市

平成十三年三月日調製
平成十二年三月調製
平成二年二月調製

※注意事項
・この下水道台帳に記載された情報は、現地を正確かつ詳細に測量したものではありません。
・下水道の工事や道路工事等が行われた場合、図面と現地が整合しないことがあります。
・下水道管や枡等の正確な位置などについては、現地調査や土地所有者への確認などの方法により、ご自身でお確かめください。

平成 20年 2月 日調製
平成 21年 2月 日調製