


公共下水道台帳

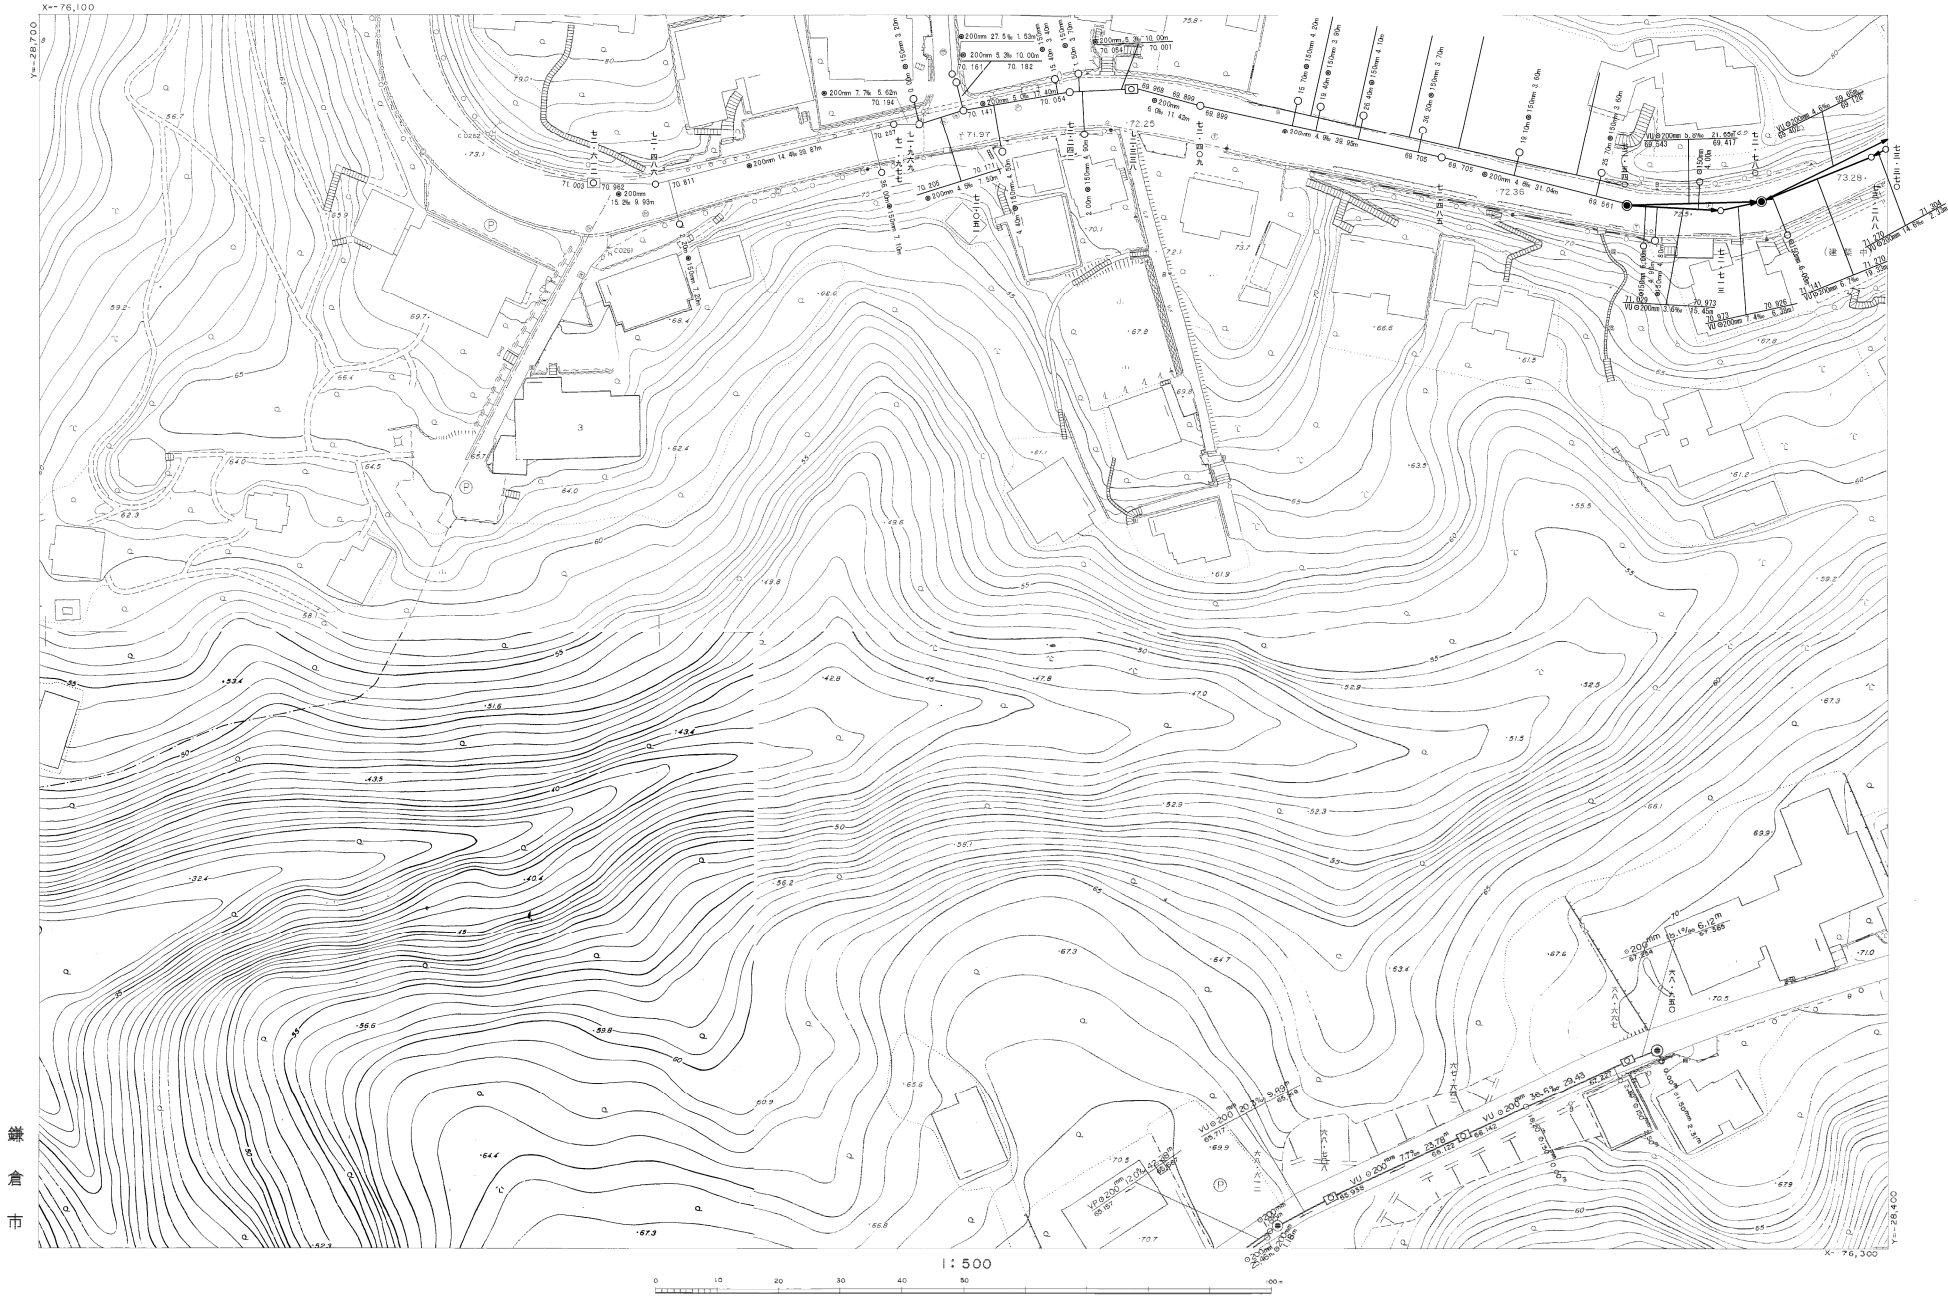

※注意事項

- この下水道台帳に記載された情報は、現地を正確かつ詳細に測量したものではありません。
- 下水道の工事や道路工事等が行われた場合、図面と現地が整合しないことがあります。
- 下水道管や柵等の正確な位置などについては、現地調査や土地所有者への確認などの方法により、ご自身でお確かめください。

平成29年3月 日調製
平成30年3月 日調製

平成24年3月 日調製
平成27年3月 日調製
平成28年3月 日調製

平成
十八
年二
月調
製