


公共下水道台帳

68	56	43
69	57	44
70	58	45

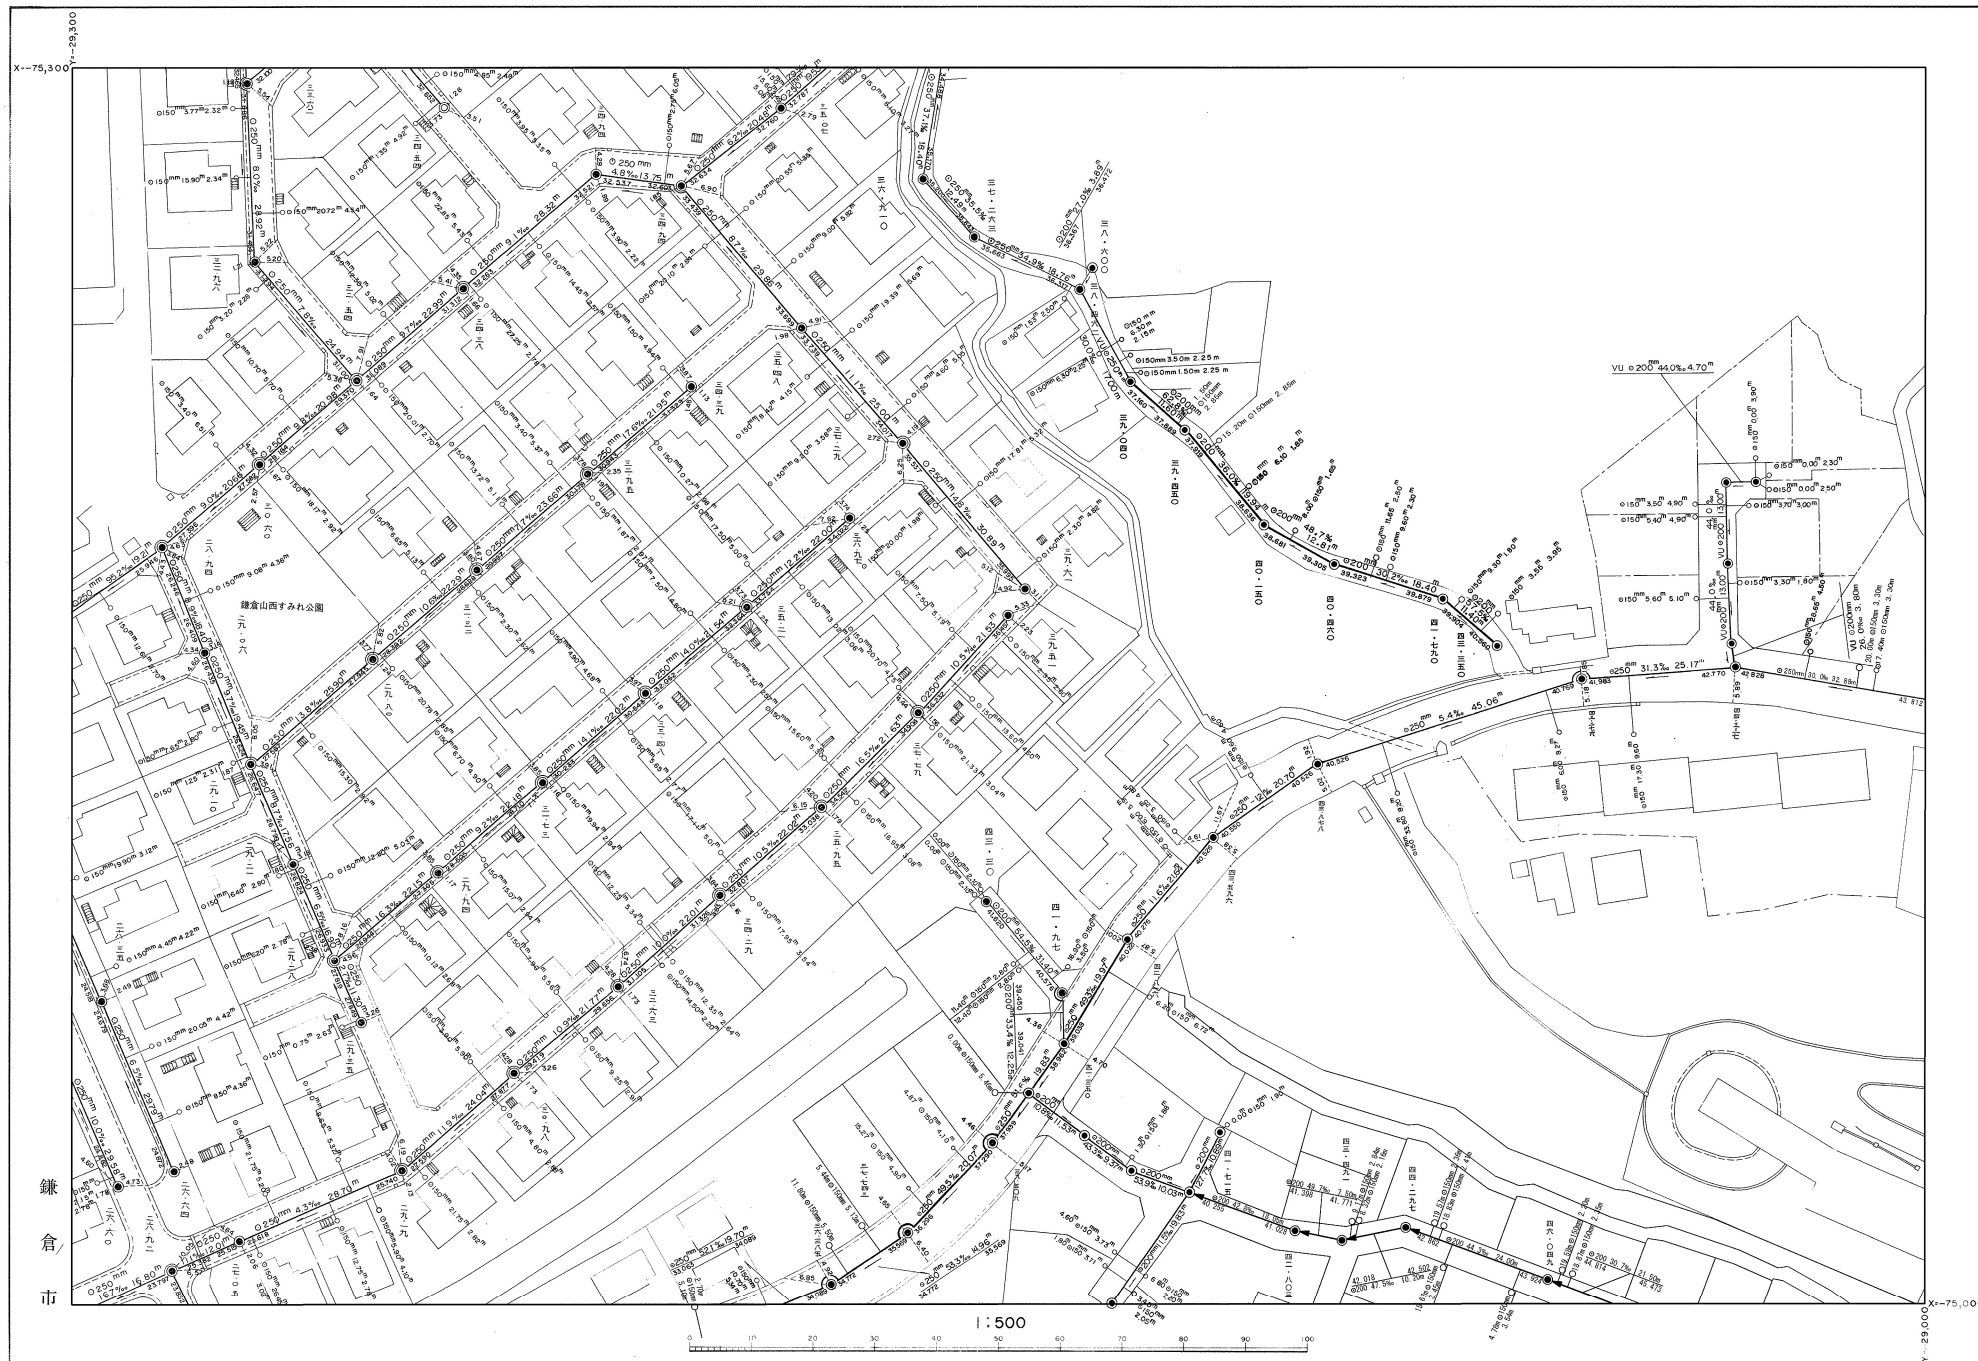

※注意事項 ・この下水道台帳に記載された情報は、現地を正確かつ詳細に測量したものではありません。
 ・下水道の工事や道路工事等が行われた場合、図面と現地が整合しないことがあります。
 ・下水道管や柵等の正確な位置などについては、現地調査や土地所有者への確認などの方法により、ご自身でお確かめください。

令和2年2月	日調製	平成25年3月	日調製	平成19年8月	日調製	平成14年3月	日調製
平成26年3月	日調製	平成20年2月	日調製	平成15年3月	日調製	平成16年3月	日調製
平成27年3月	日調製	平成21年2月	日調製	平成16年3月	日調製	平成17年3月	日調製
平成28年3月	日調製	平成23年3月	日調製				

平成二年二月調整
 平成元年三月調整