78	66	53
79	67	54
		55

公共下水道台帳

排　水　区

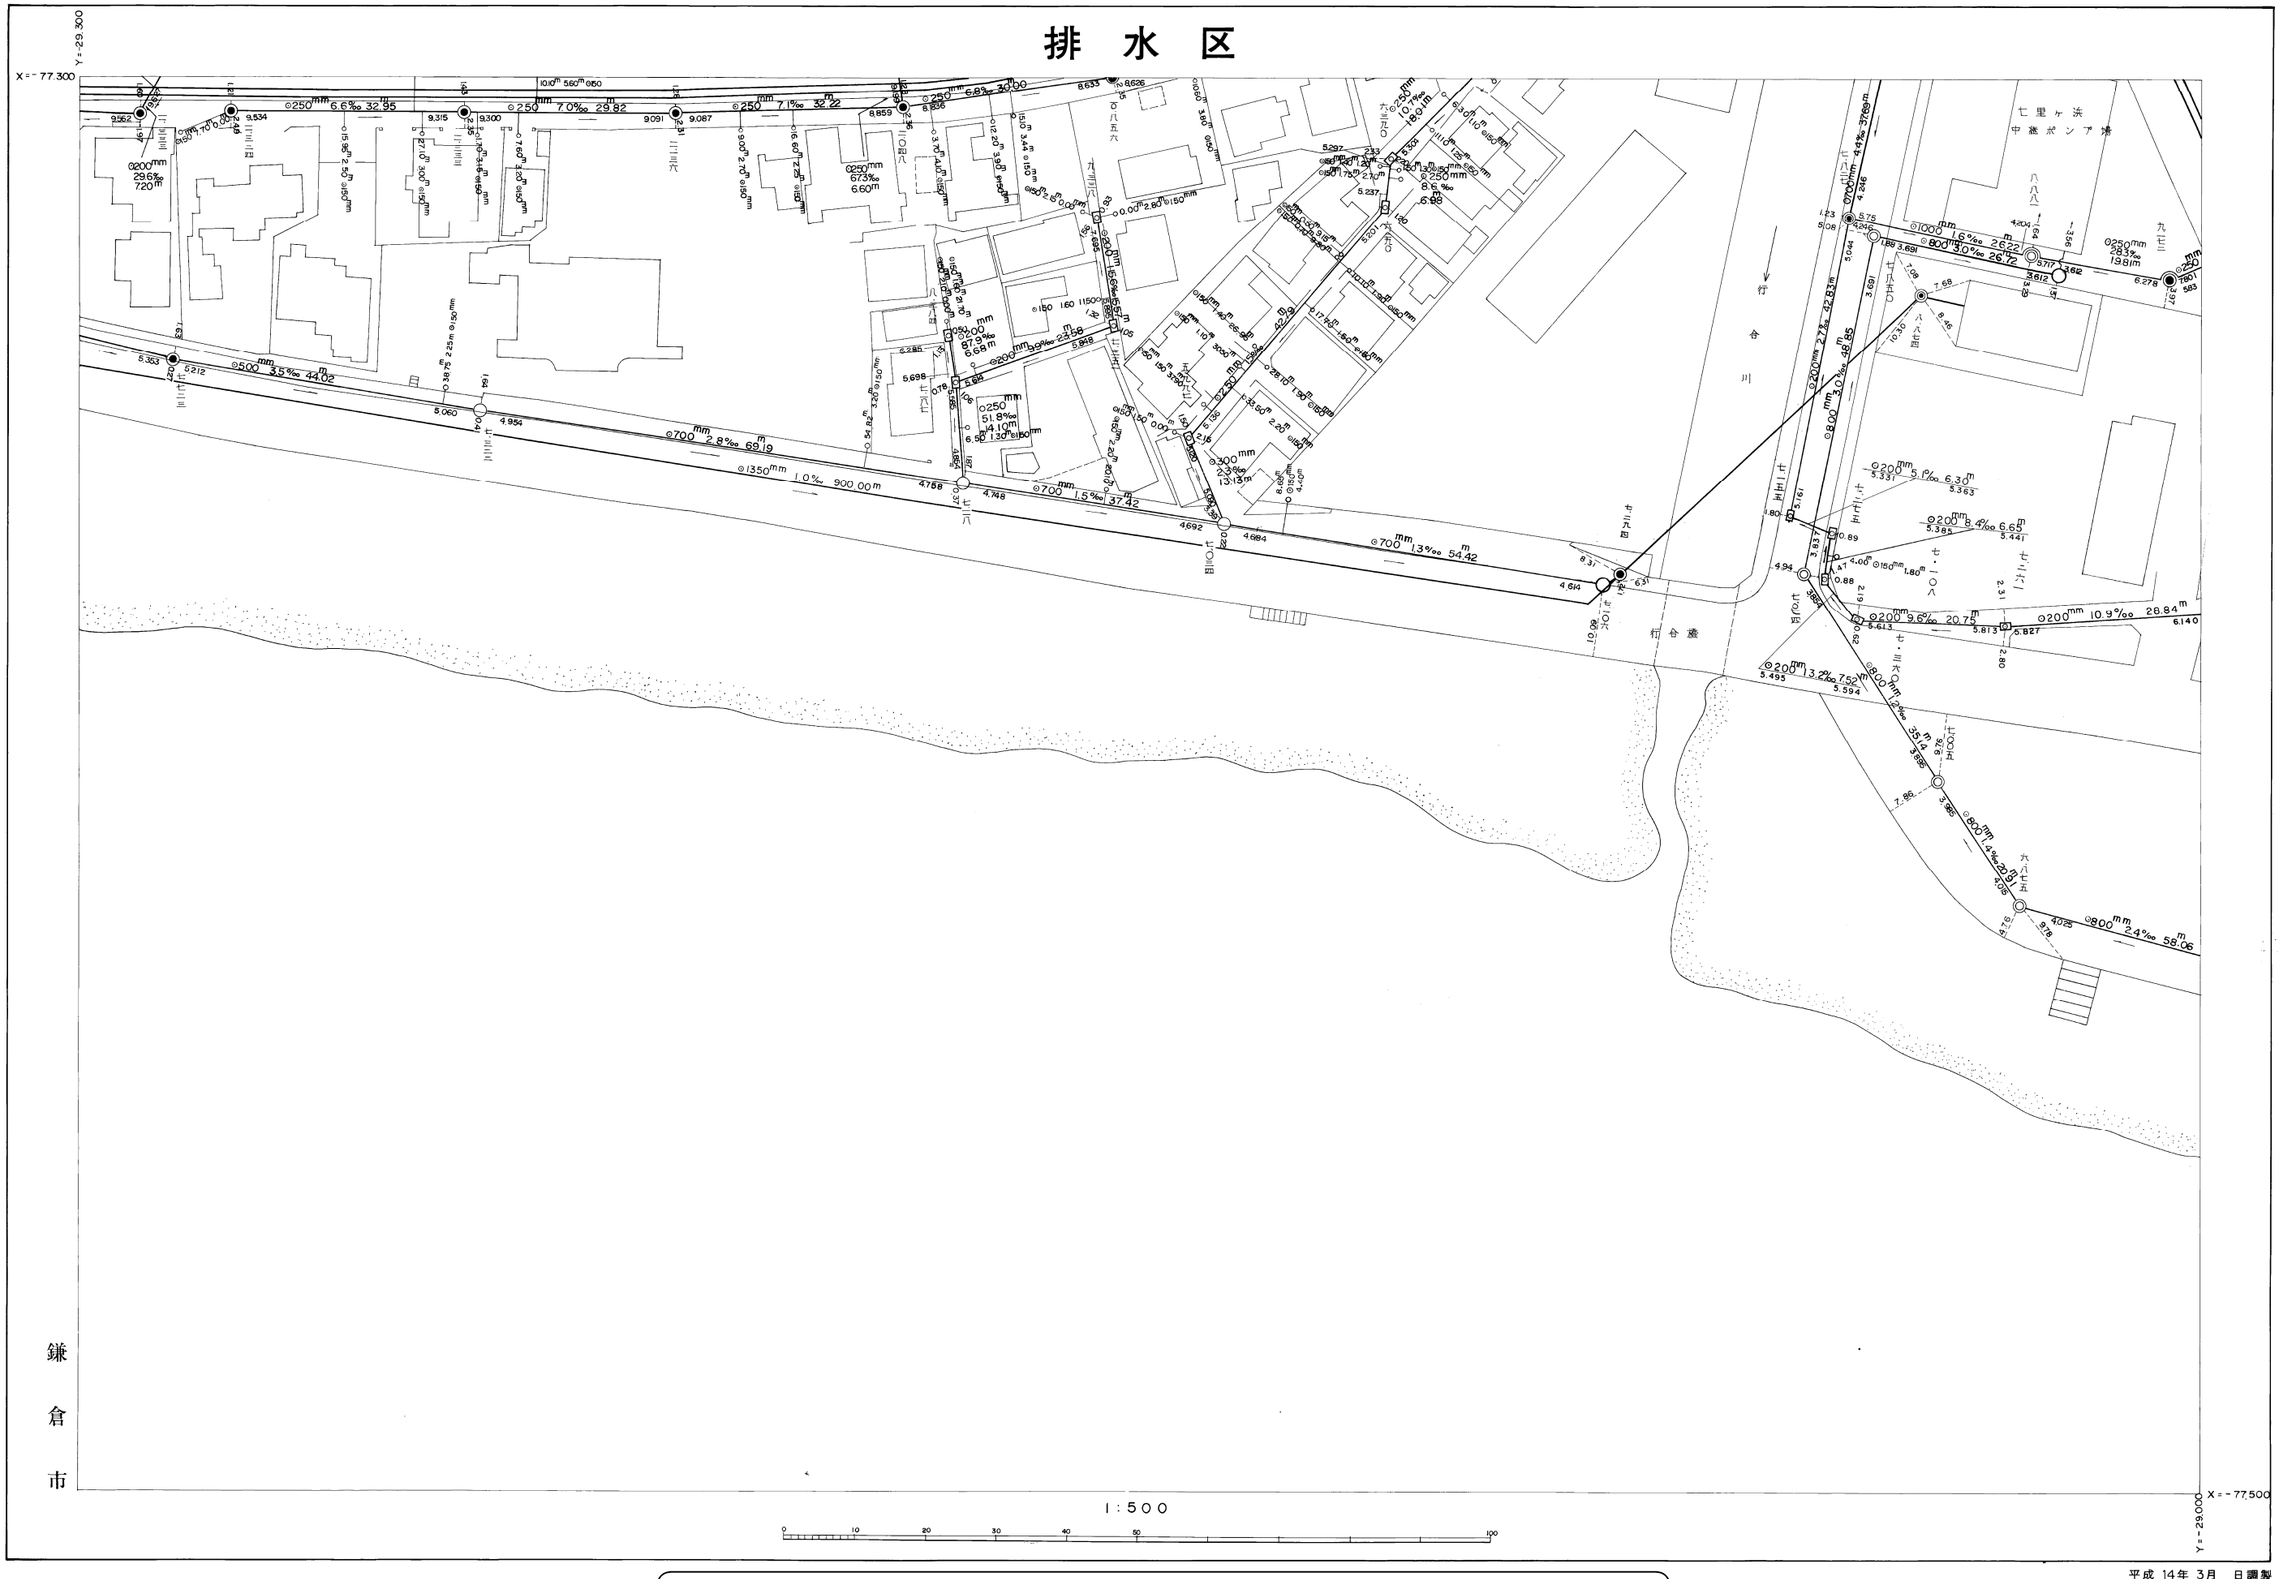

平成四年二月　日調整
平成二年二月調整
昭和六十年十二月　日調整

平成 14年 3月　日調製

※注意事項　・この下水道台帳に記載された情報は、現地を正確かつ詳細に測量したものではありません。
・下水道の工事や道路工事等が行われた場合、図面と現地が整合しないことがあります。
・下水道管や枡等の正確な位置などについては、現地調査や土地所有者への確認などの方法により、ご自身でお確かめください。