


公共下水道台帳

Ⅲ期	Ⅲ期	Ⅲ期
343	344	345
80	68	56
81	69	57

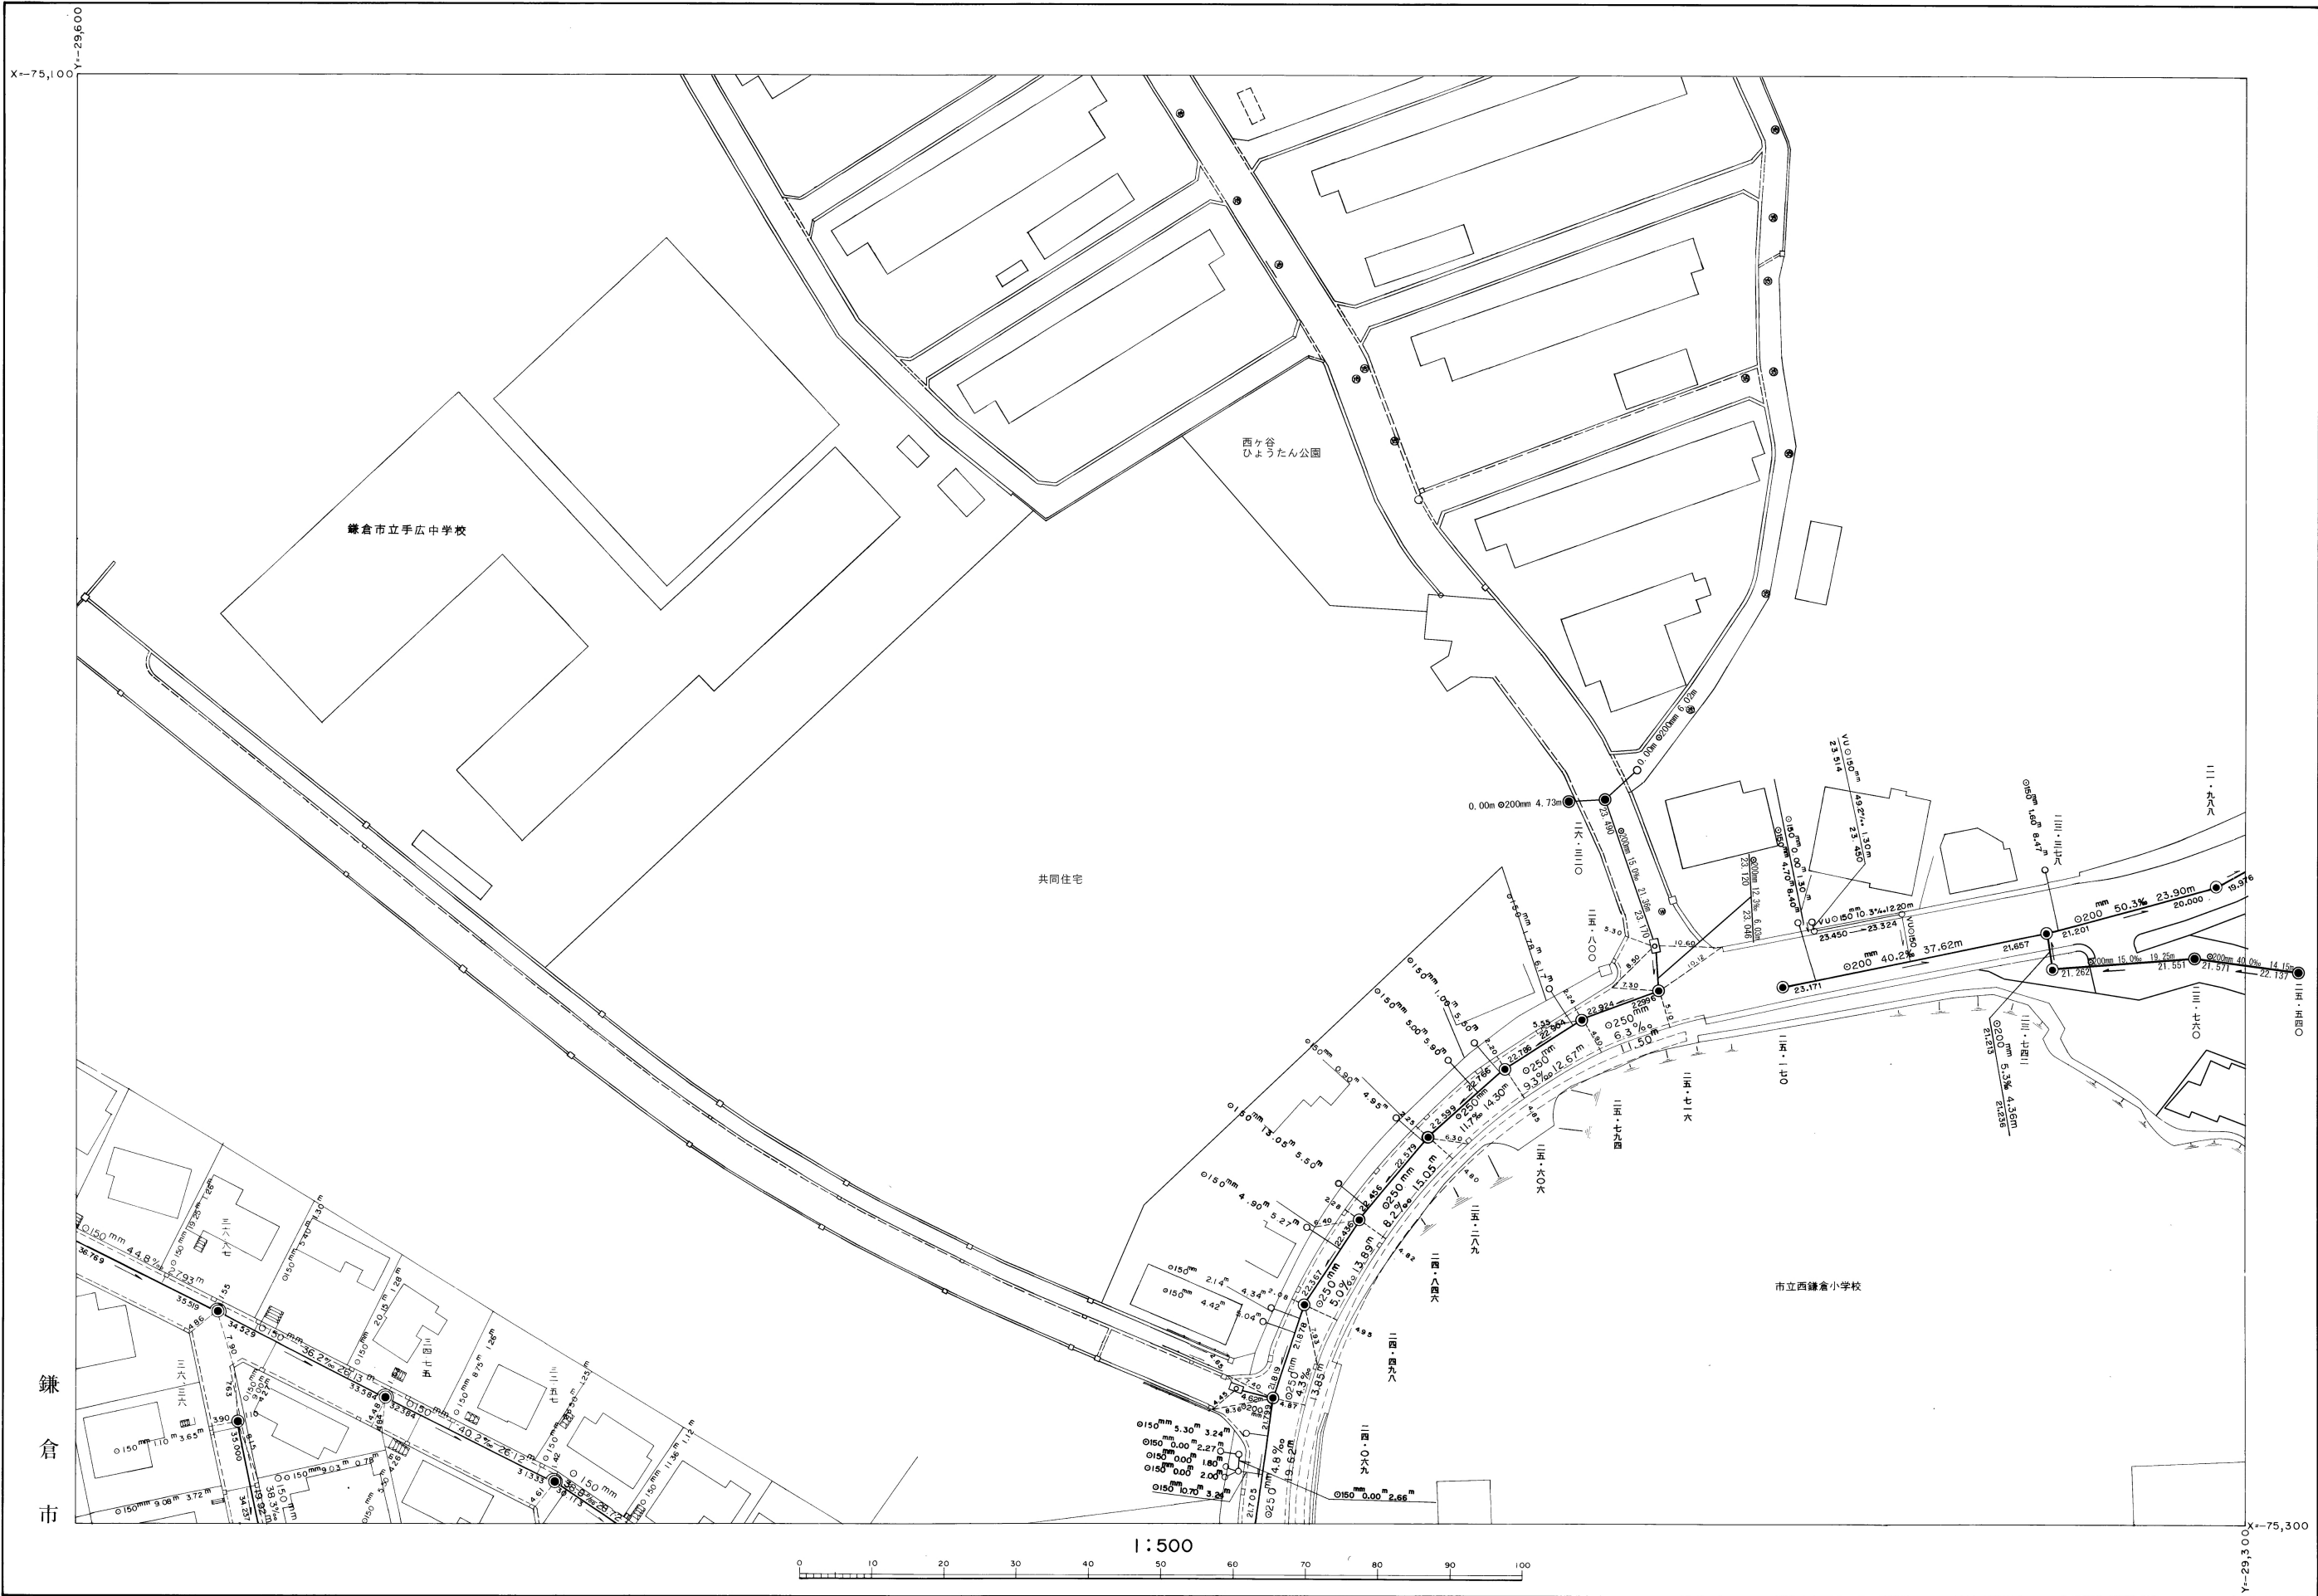

平成
元
年
三
月
調
整

平成
四
年
十
月
調
整

平成
八
年
三
月
調
整

※注意事項 ・この下水道台帳に記載された情報は、現地を正確かつ詳細に測量したものではありません。
・下水道の工事や道路工事等が行われた場合、図面と現地が整合しないことがあります。
・下水道管や柵等の正確な位置などについては、現地調査や土地所有者への確認などの方法により、ご自身でお確かめください。

平成29年3月 日調製
平成31年2月 日調製
平成20年 2月 日調製
平成21年 2月 日調製
平成28年3月 日調製
平成14年 3月 日調製
平成16年 3月 日調製
平成17年 3月 日調製