


公共下水道台帳

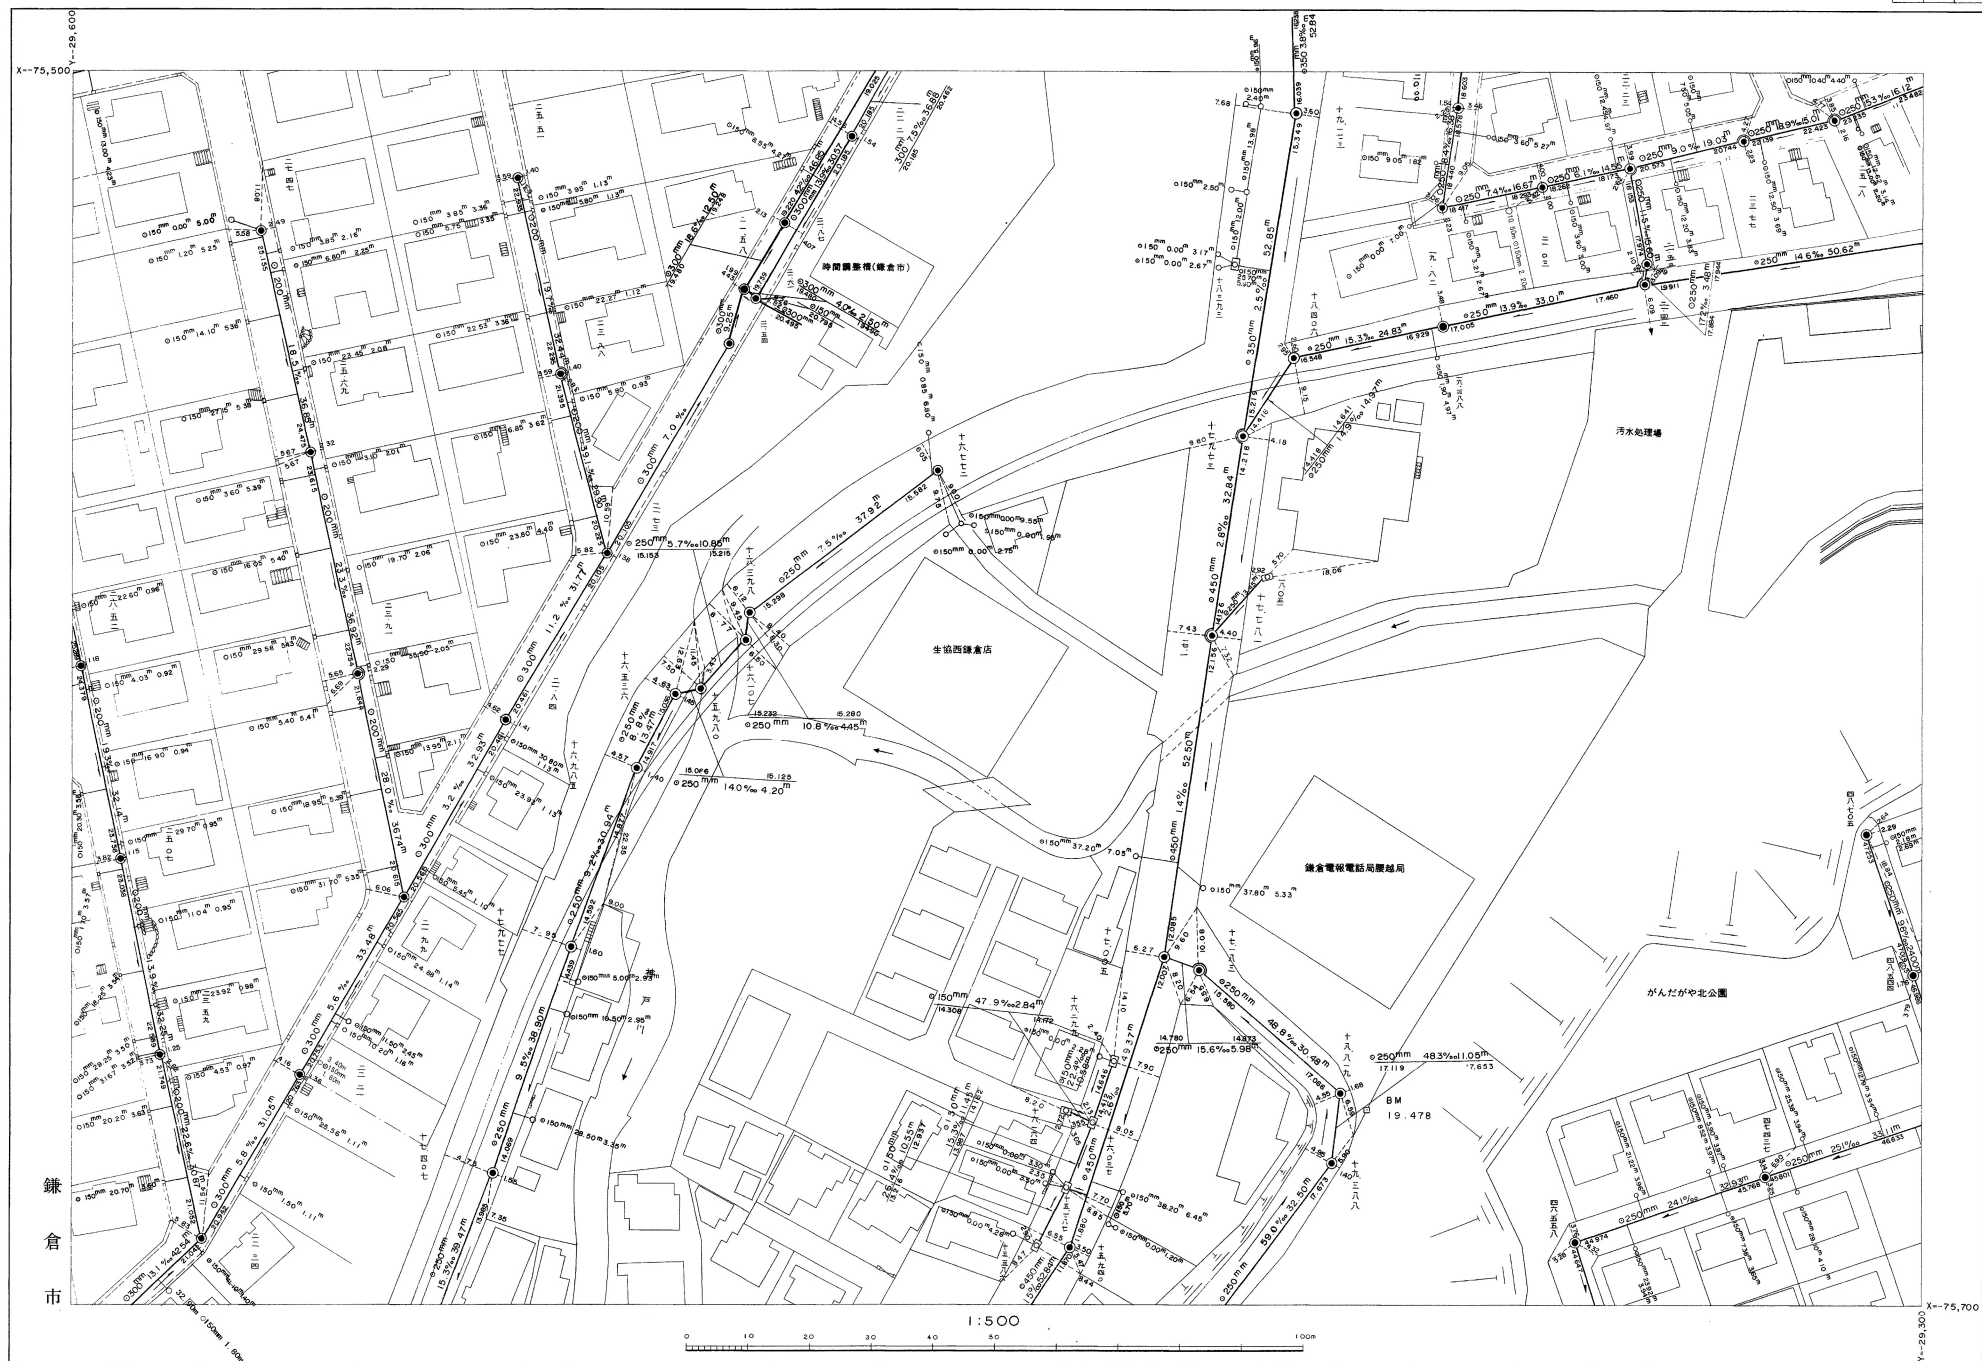

※注意事項 ・この下水道台帳に記載された情報は、現地を正確かつ詳細に測量したものではありません。
 ・下水道の工事や道路工事等が行われた場合、図面と現地が整合しないことがあります。
 ・下水道管や枺等の正確な位置などについては、現地調査や土地所有者への確認などの方法により、ご自身でお確かめください。

平成 19 年 8 月 日調査
 平成 22 年 3 月 日調査
 平成 26 年 3 月 日調査
 令和 2 年 2 月 日調査

平成 14 年 3 月 日調査
 平成 17 年 3 月 日調査

平成 四年 十月 調整
 平成 元 年 二月 調整
 昭和 六 十 年 十二月 調整