90	78	66
	79	67

公共下水道台帳

排　水　区

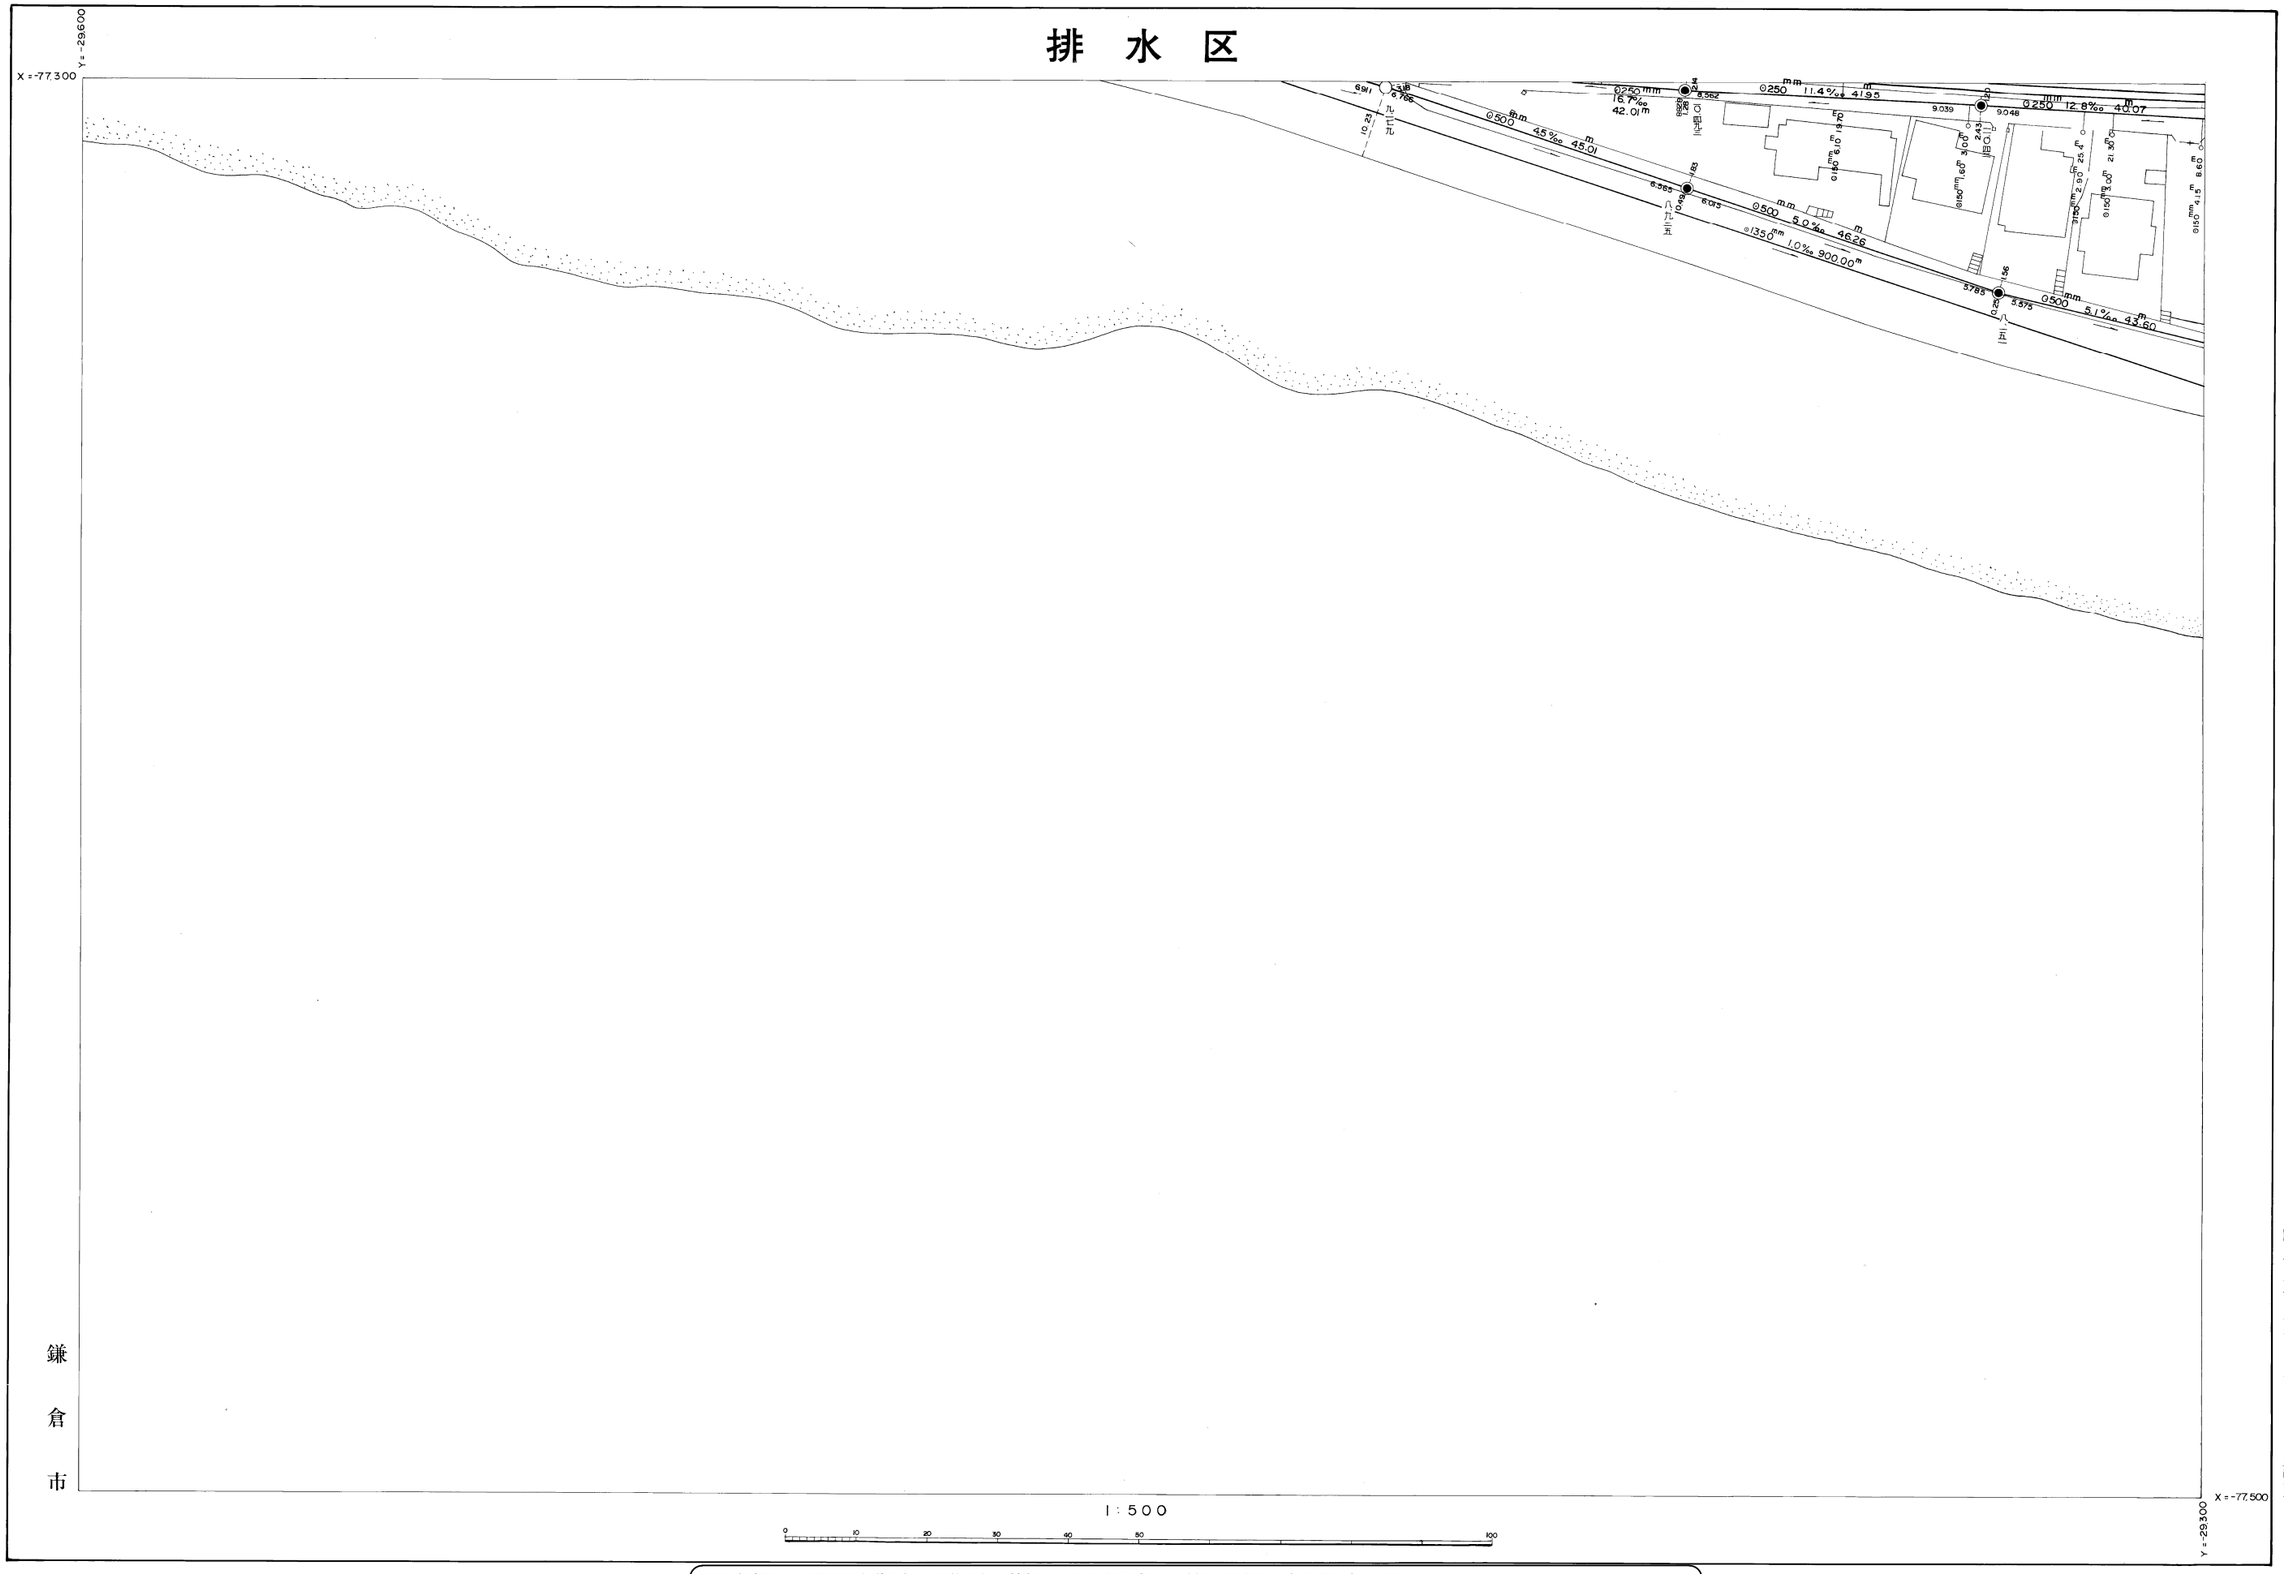

鎌倉市

平成二年二月調整

昭和五十五年十二月　日調整

※注意事項　・この下水道台帳に記載された情報は、現地を正確かつ詳細に測量したものではありません。
・下水道の工事や道路工事等が行われた場合、図面と現地が整合しないことがあります。
・下水道管や枡等の正確な位置などについては、現地調査や土地所有者への確認などの方法により、ご自身でお確かめください。