公共下水道台帳

93	82	70
94	83	71
95	84	72

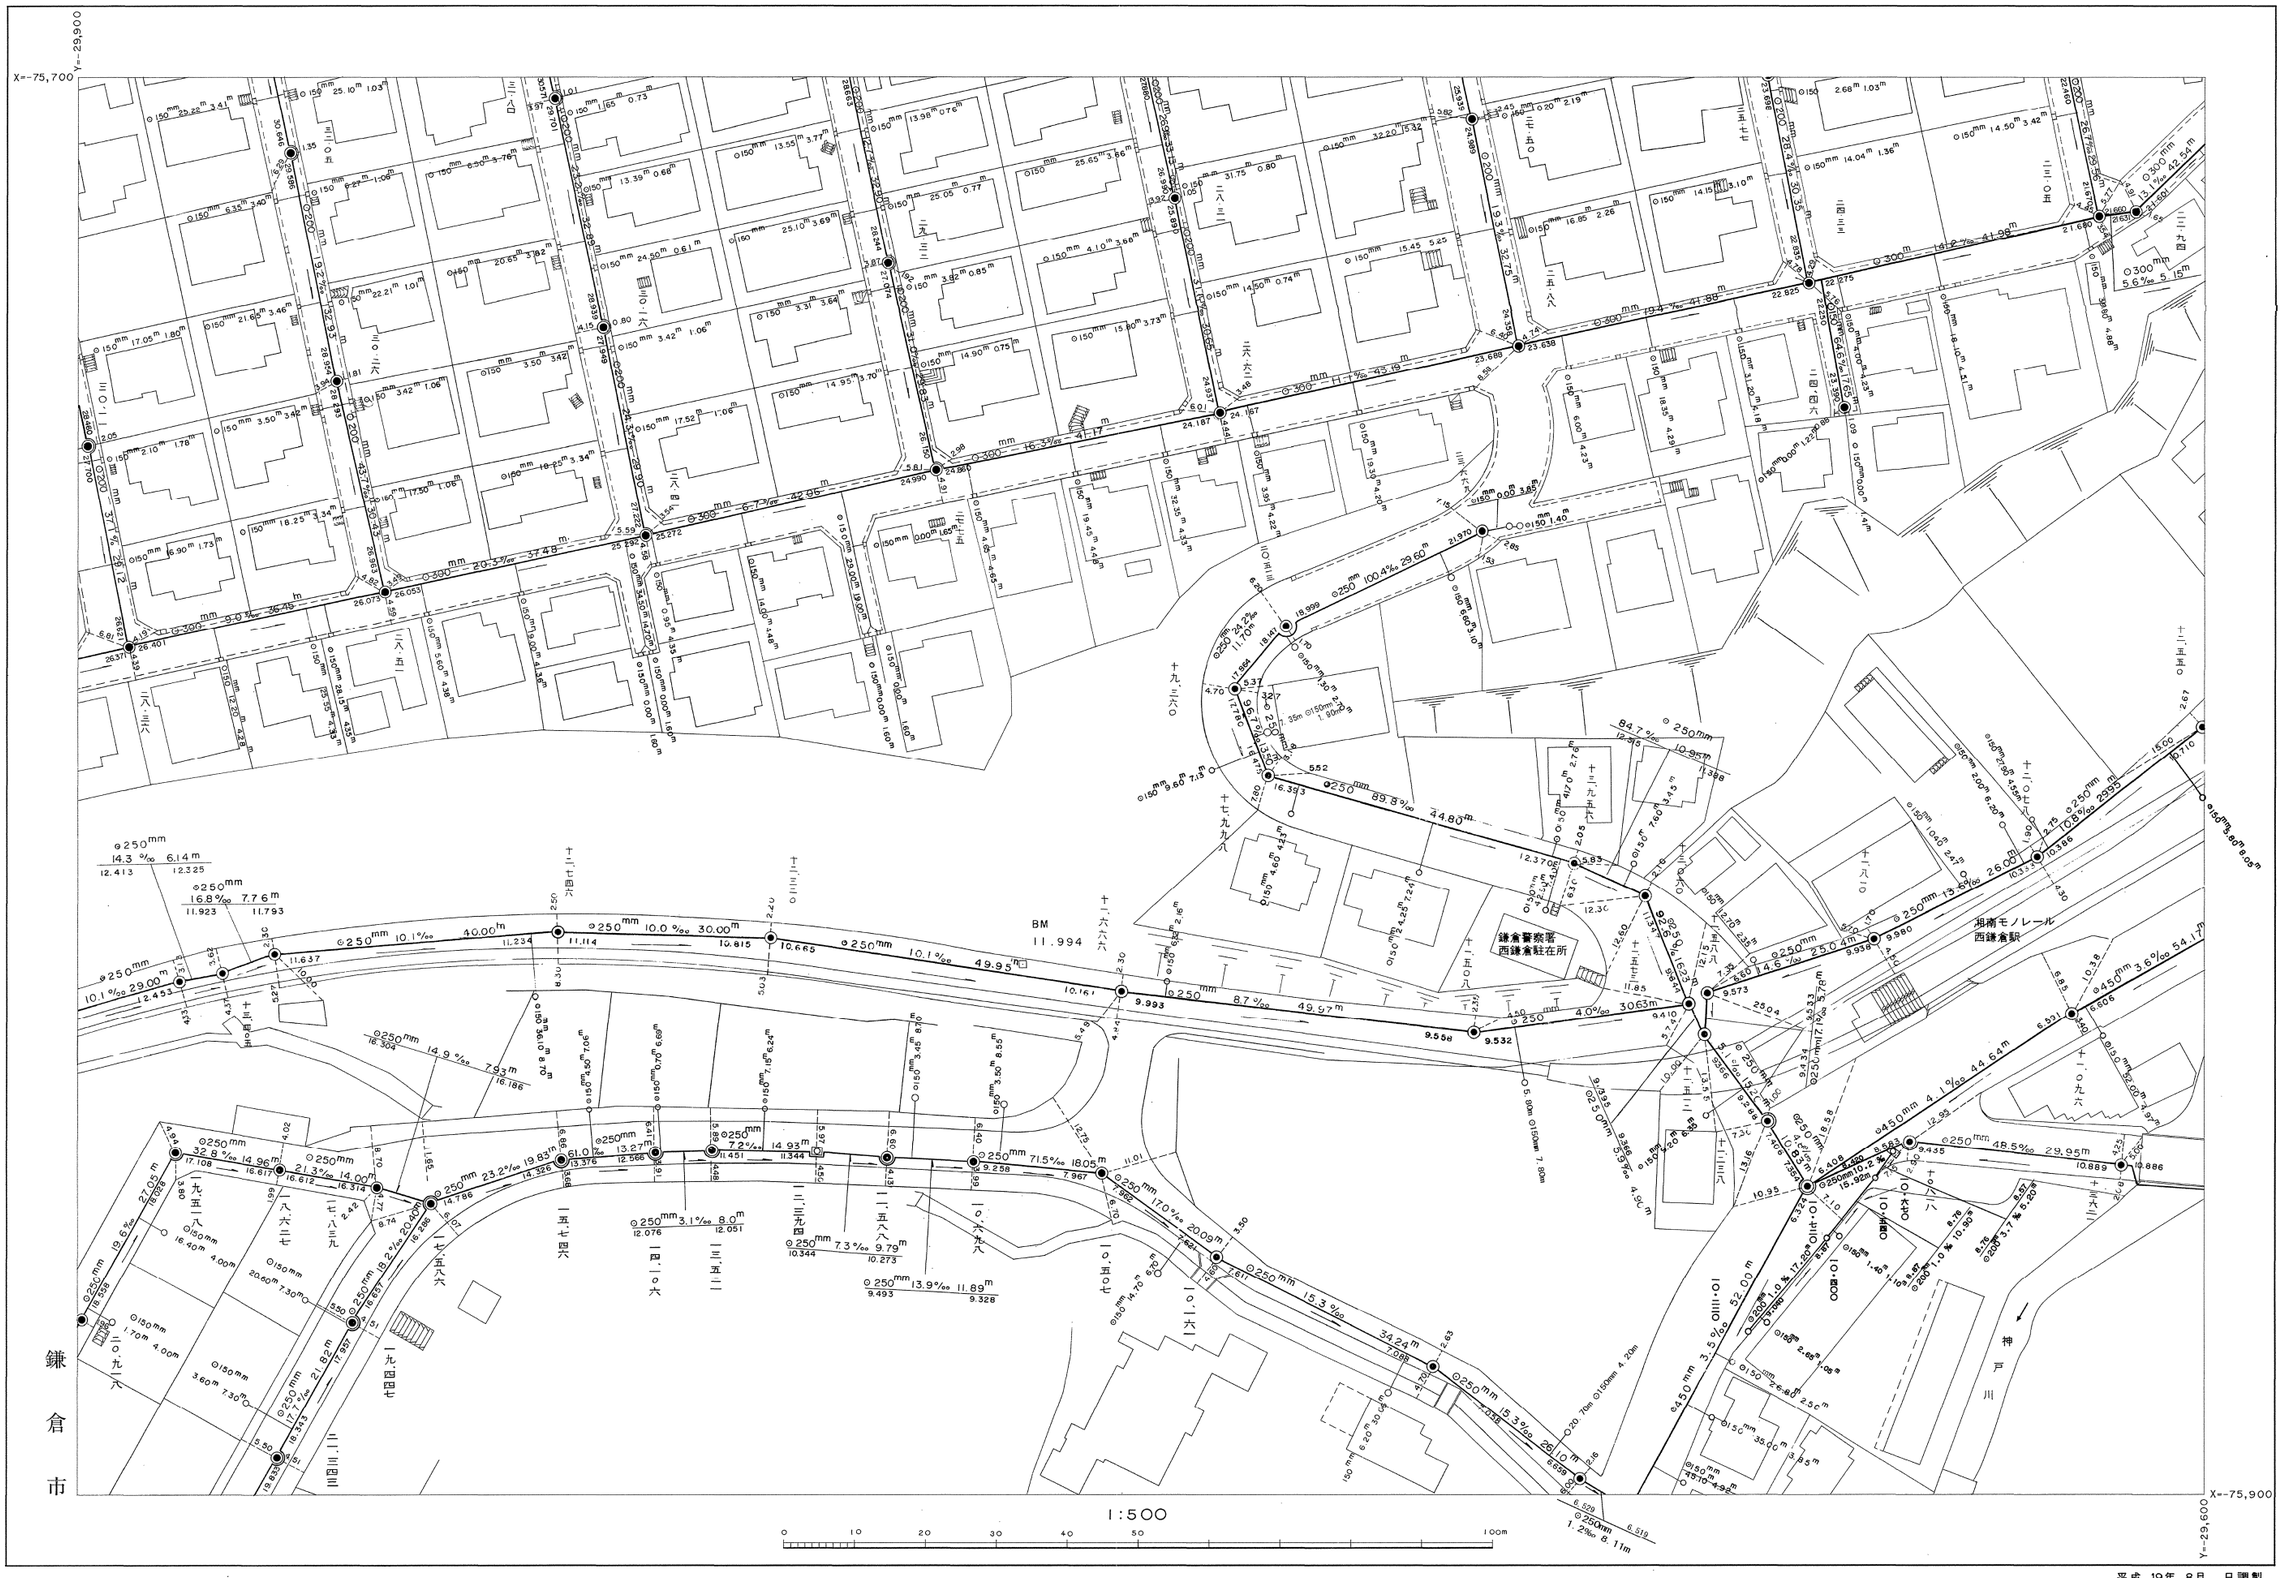

平成十五年三月調製
平成九年三月調整
平成四年十月調整
平成四年二月調整
平成二年二月調整
昭和六十三年十二月
六十三年十一月調整

平成 19年 8月 日調製
平成 23年 3月 日調製
平成 24年 3月 日調製
平成 25年 3月 日調製
平成２６年３月 日調製

※注意事項
・この下水道台帳に記載された情報は、現地を正確かつ詳細に測量したものではありません。
・下水道の工事や道路工事等が行われた場合、図面と現地が整合しないことがあります。
・下水道管や枡等の正確な位置などについては、現地調査や土地所有者への確認などの方法により、ご自身でお確かめください。