


113	114	115
128	129	130
143	144	145

鎌倉公共下水道台帳

排水区

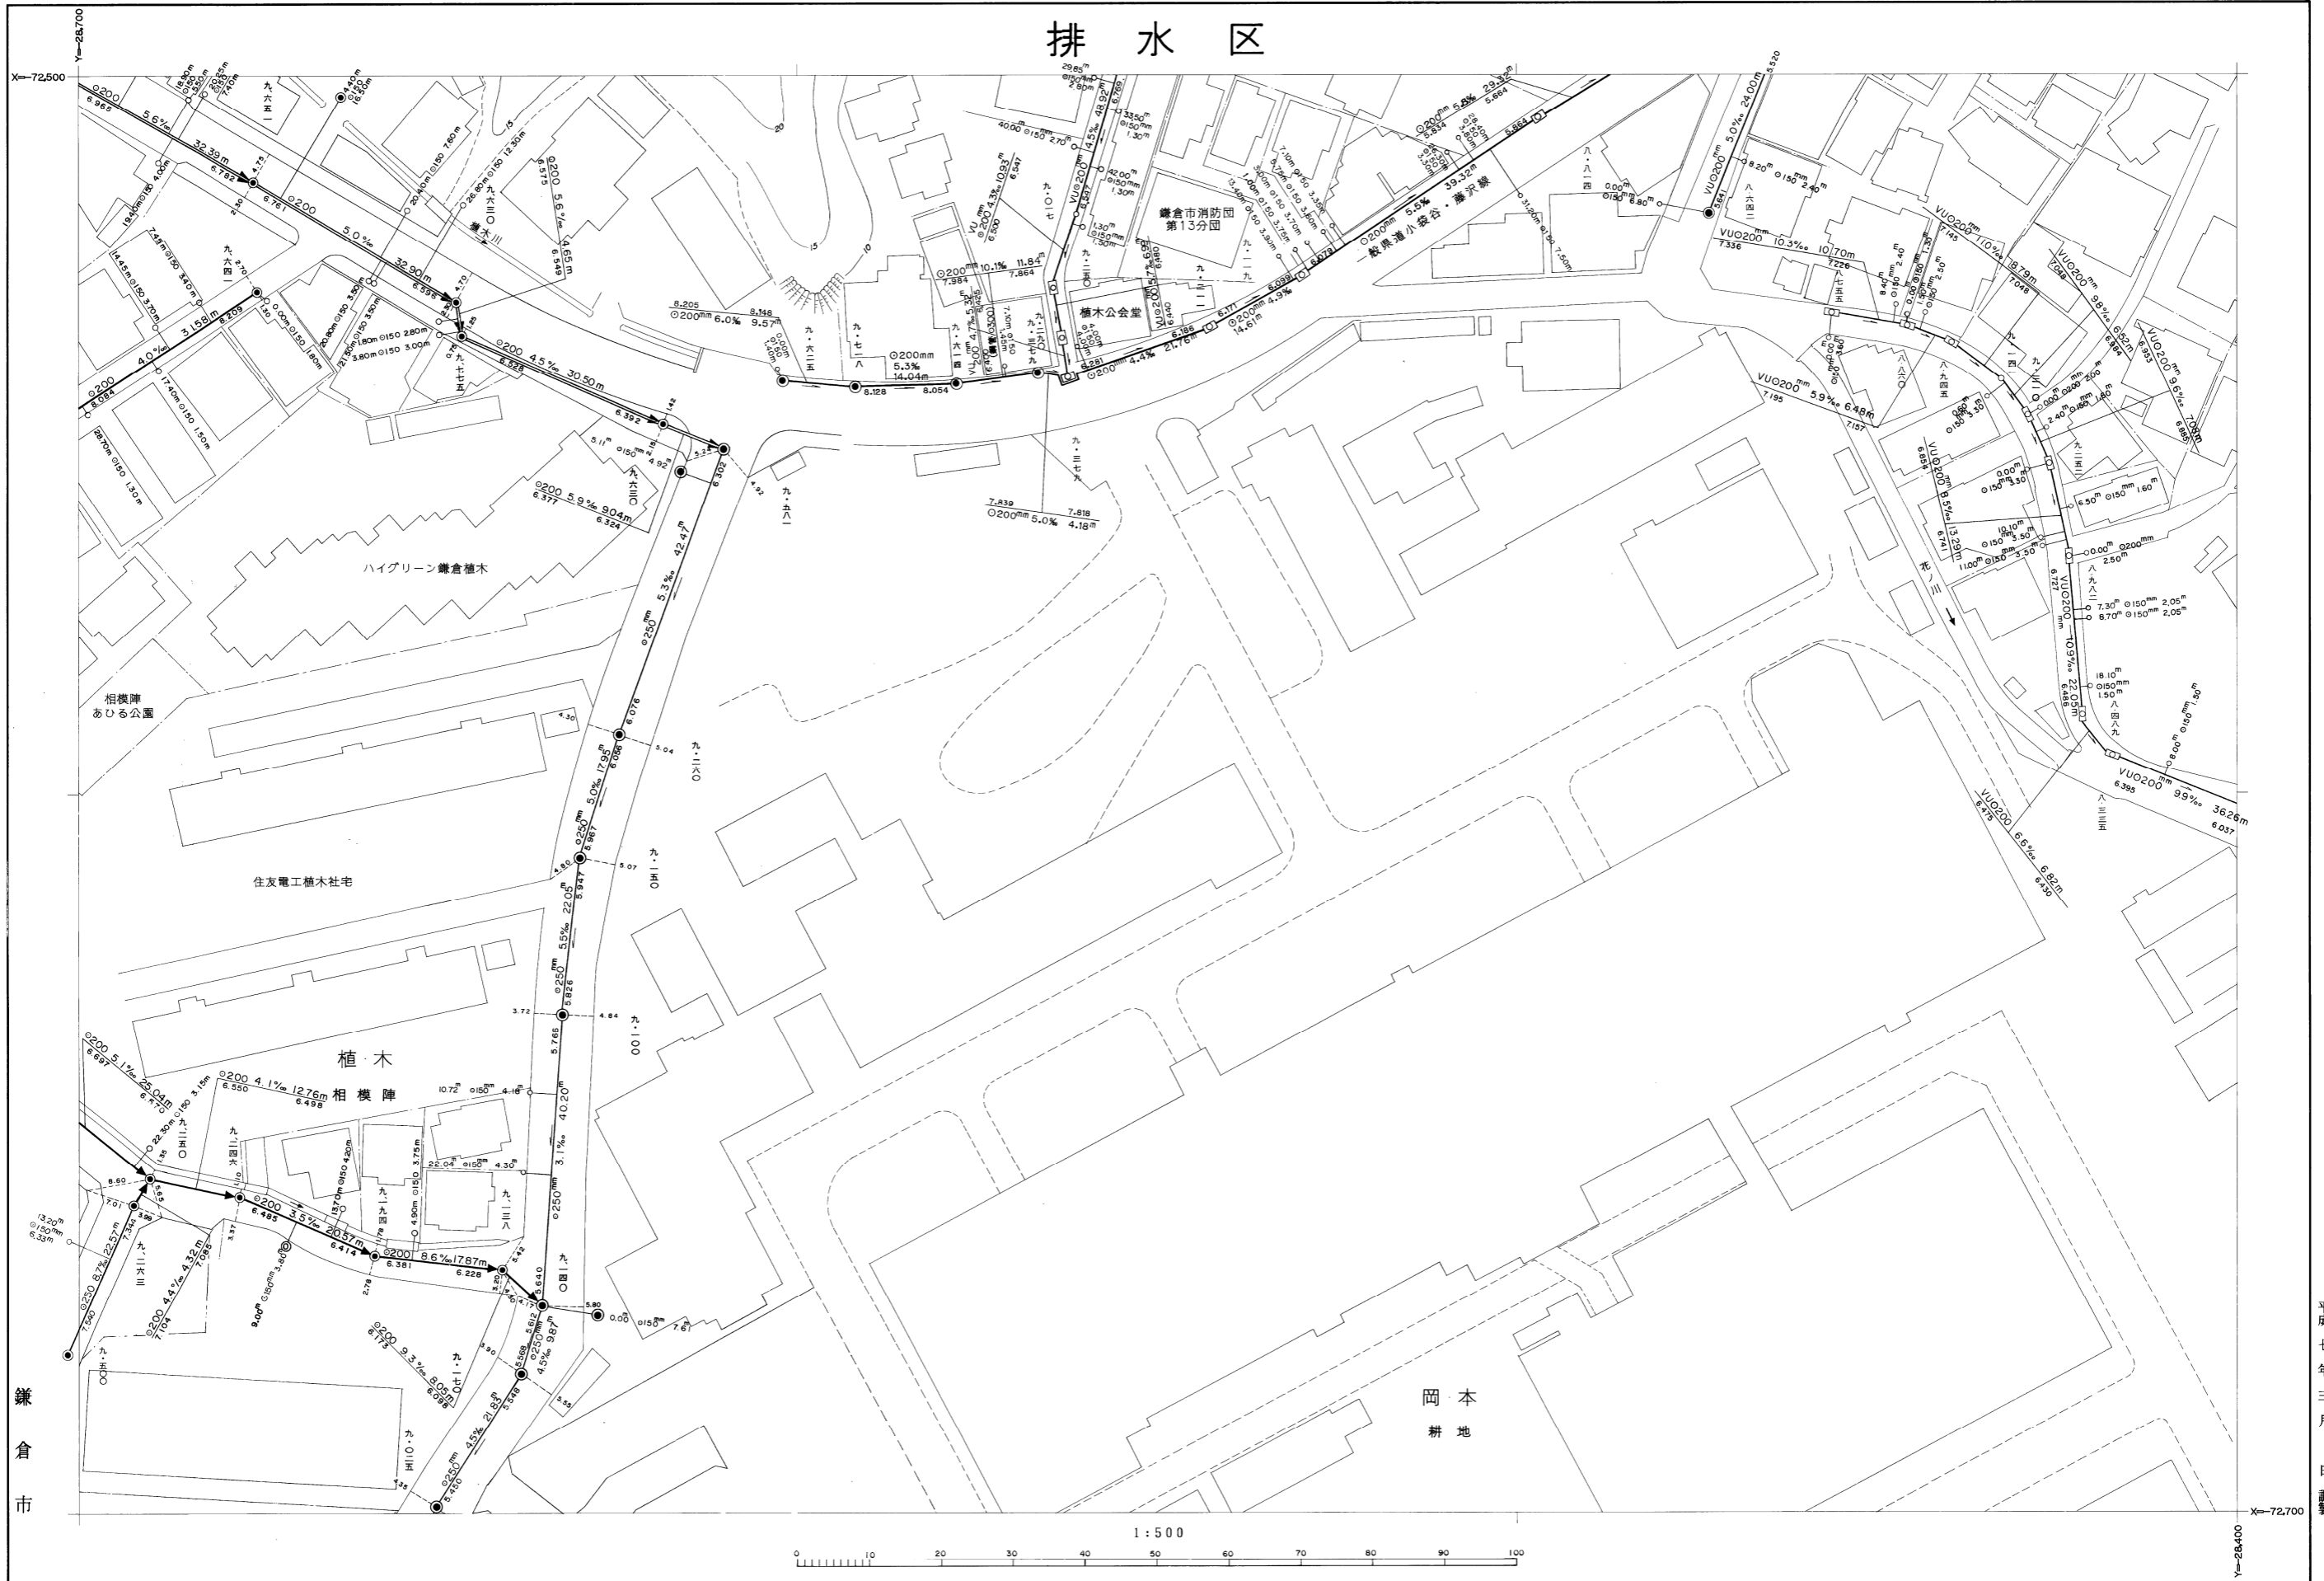

平成十三年三月三日
日調製

この地図は、鎌倉市都市基本図を、複製編集して得たものである。

※注意事項
 ・この下水道台帳に記載された情報は、現地を正確かつ詳細に測量したものではありません。
 ・下水道の工事や道路工事等が行われた場合、図面と現地が整合しないことがあります。
 ・下水道管や柵等の正確な位置などについては、現地調査や土地所有者への確認などの方法により、ご自身でお確かめください。

平成十四年三月 日調製
 平成十六年三月 日調製
 平成十七年三月 日調製
 平成十八年三月 日調製
 平成二十三年三月 日調製