


136	137	138
151	152	153
170	171	172

排水区

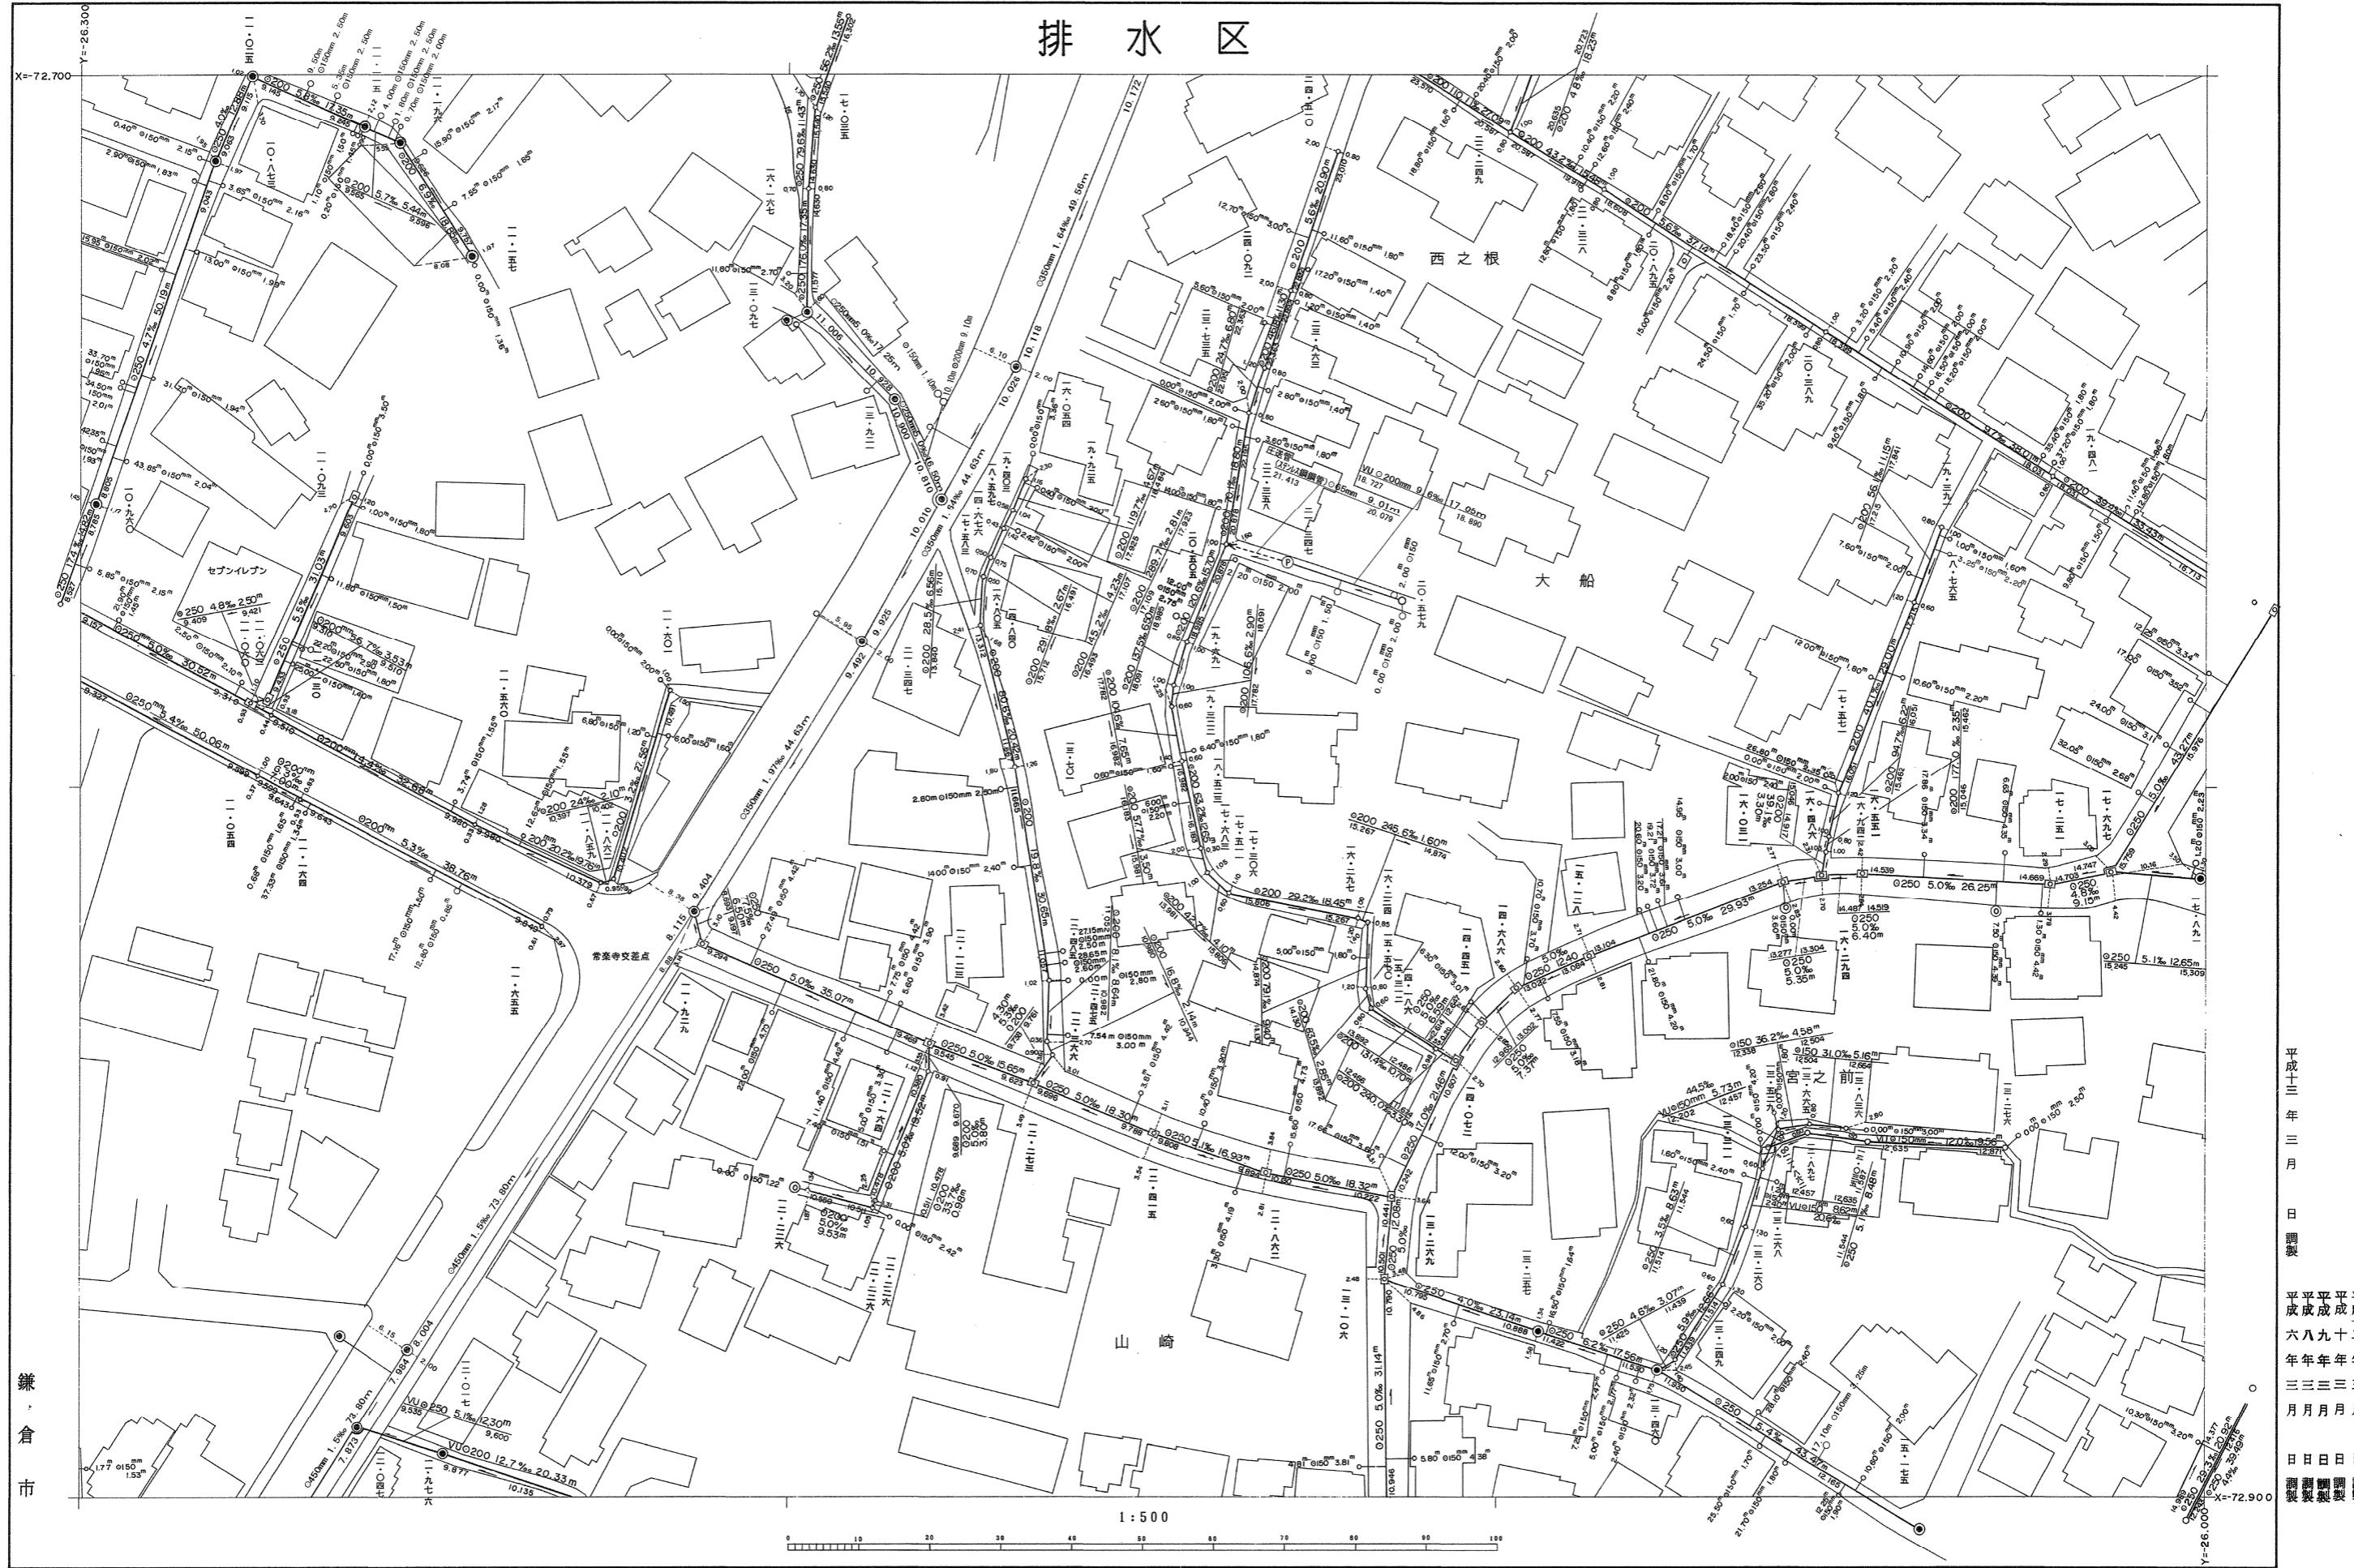

この地図は、鎌倉市都市基本図を、複製編集して得たものである。
(承認番号平5道管第4号)

※注意事項
 この下水道台帳に記載された情報は、現地を正確かつ詳細に測量したものではありません。
 下水道の工事や道路工事等が行われた場合、図面と現地が整合しないことがあります。
 下水道管や桟等の正確な位置などについては、現地調査や土地所有者への確認などの方法により、ご自身でお確かめください。

平成 19年 8月	日調製
平成 21年 2月	日調製
平成 15年 3月	日調製
平成 16年 3月	日調製
平成 23年 3月	日調製
平成 25年 3月	日調製
平成 14年 3月	日調製
平成 22年 3月	日調製
平成 18年 3月	日調製