


212	213	214
	232	233
250	251	252

鎌倉公共下水道台帳

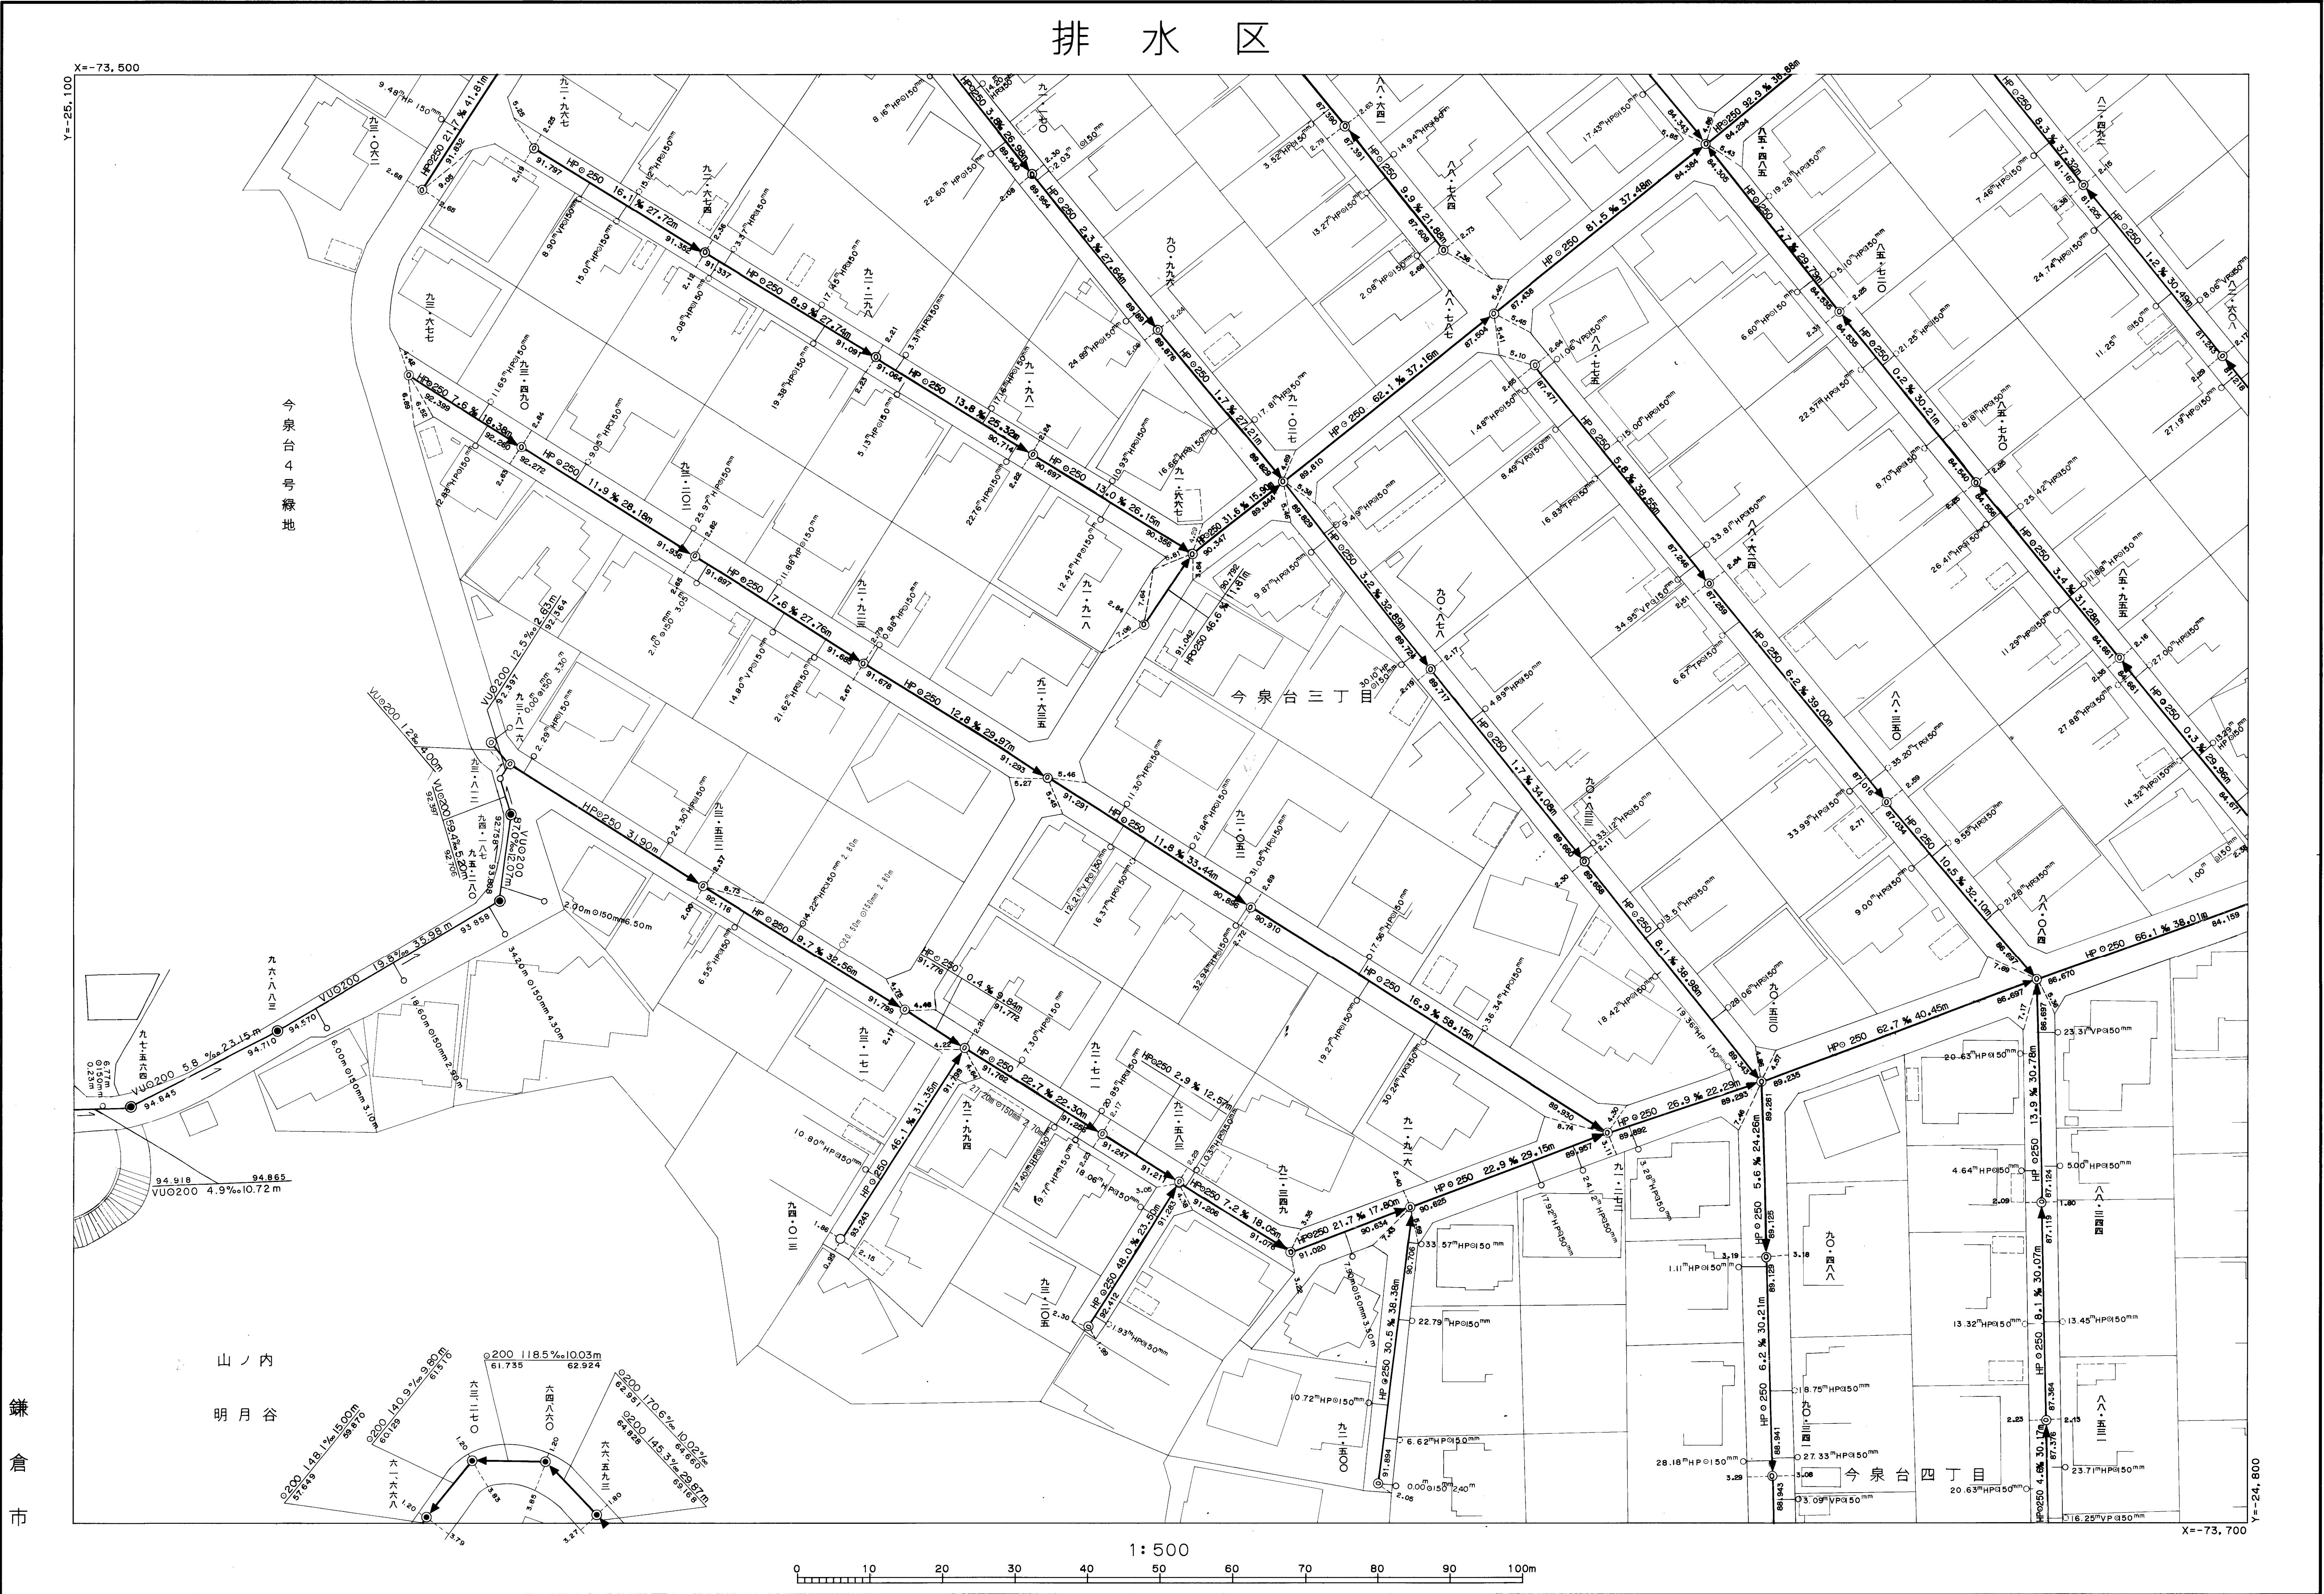

この地図は、鎌倉市都市基本図を、複製編集して得たものである。
(承認番号平5道管第4号)

平成十九年八月日調整
平成二十三年三月日調整
令和六年三月日調整
令和八年三月日調整