


213	214	215
232	233	234
251	252	253

鎌倉公共下水道台帳

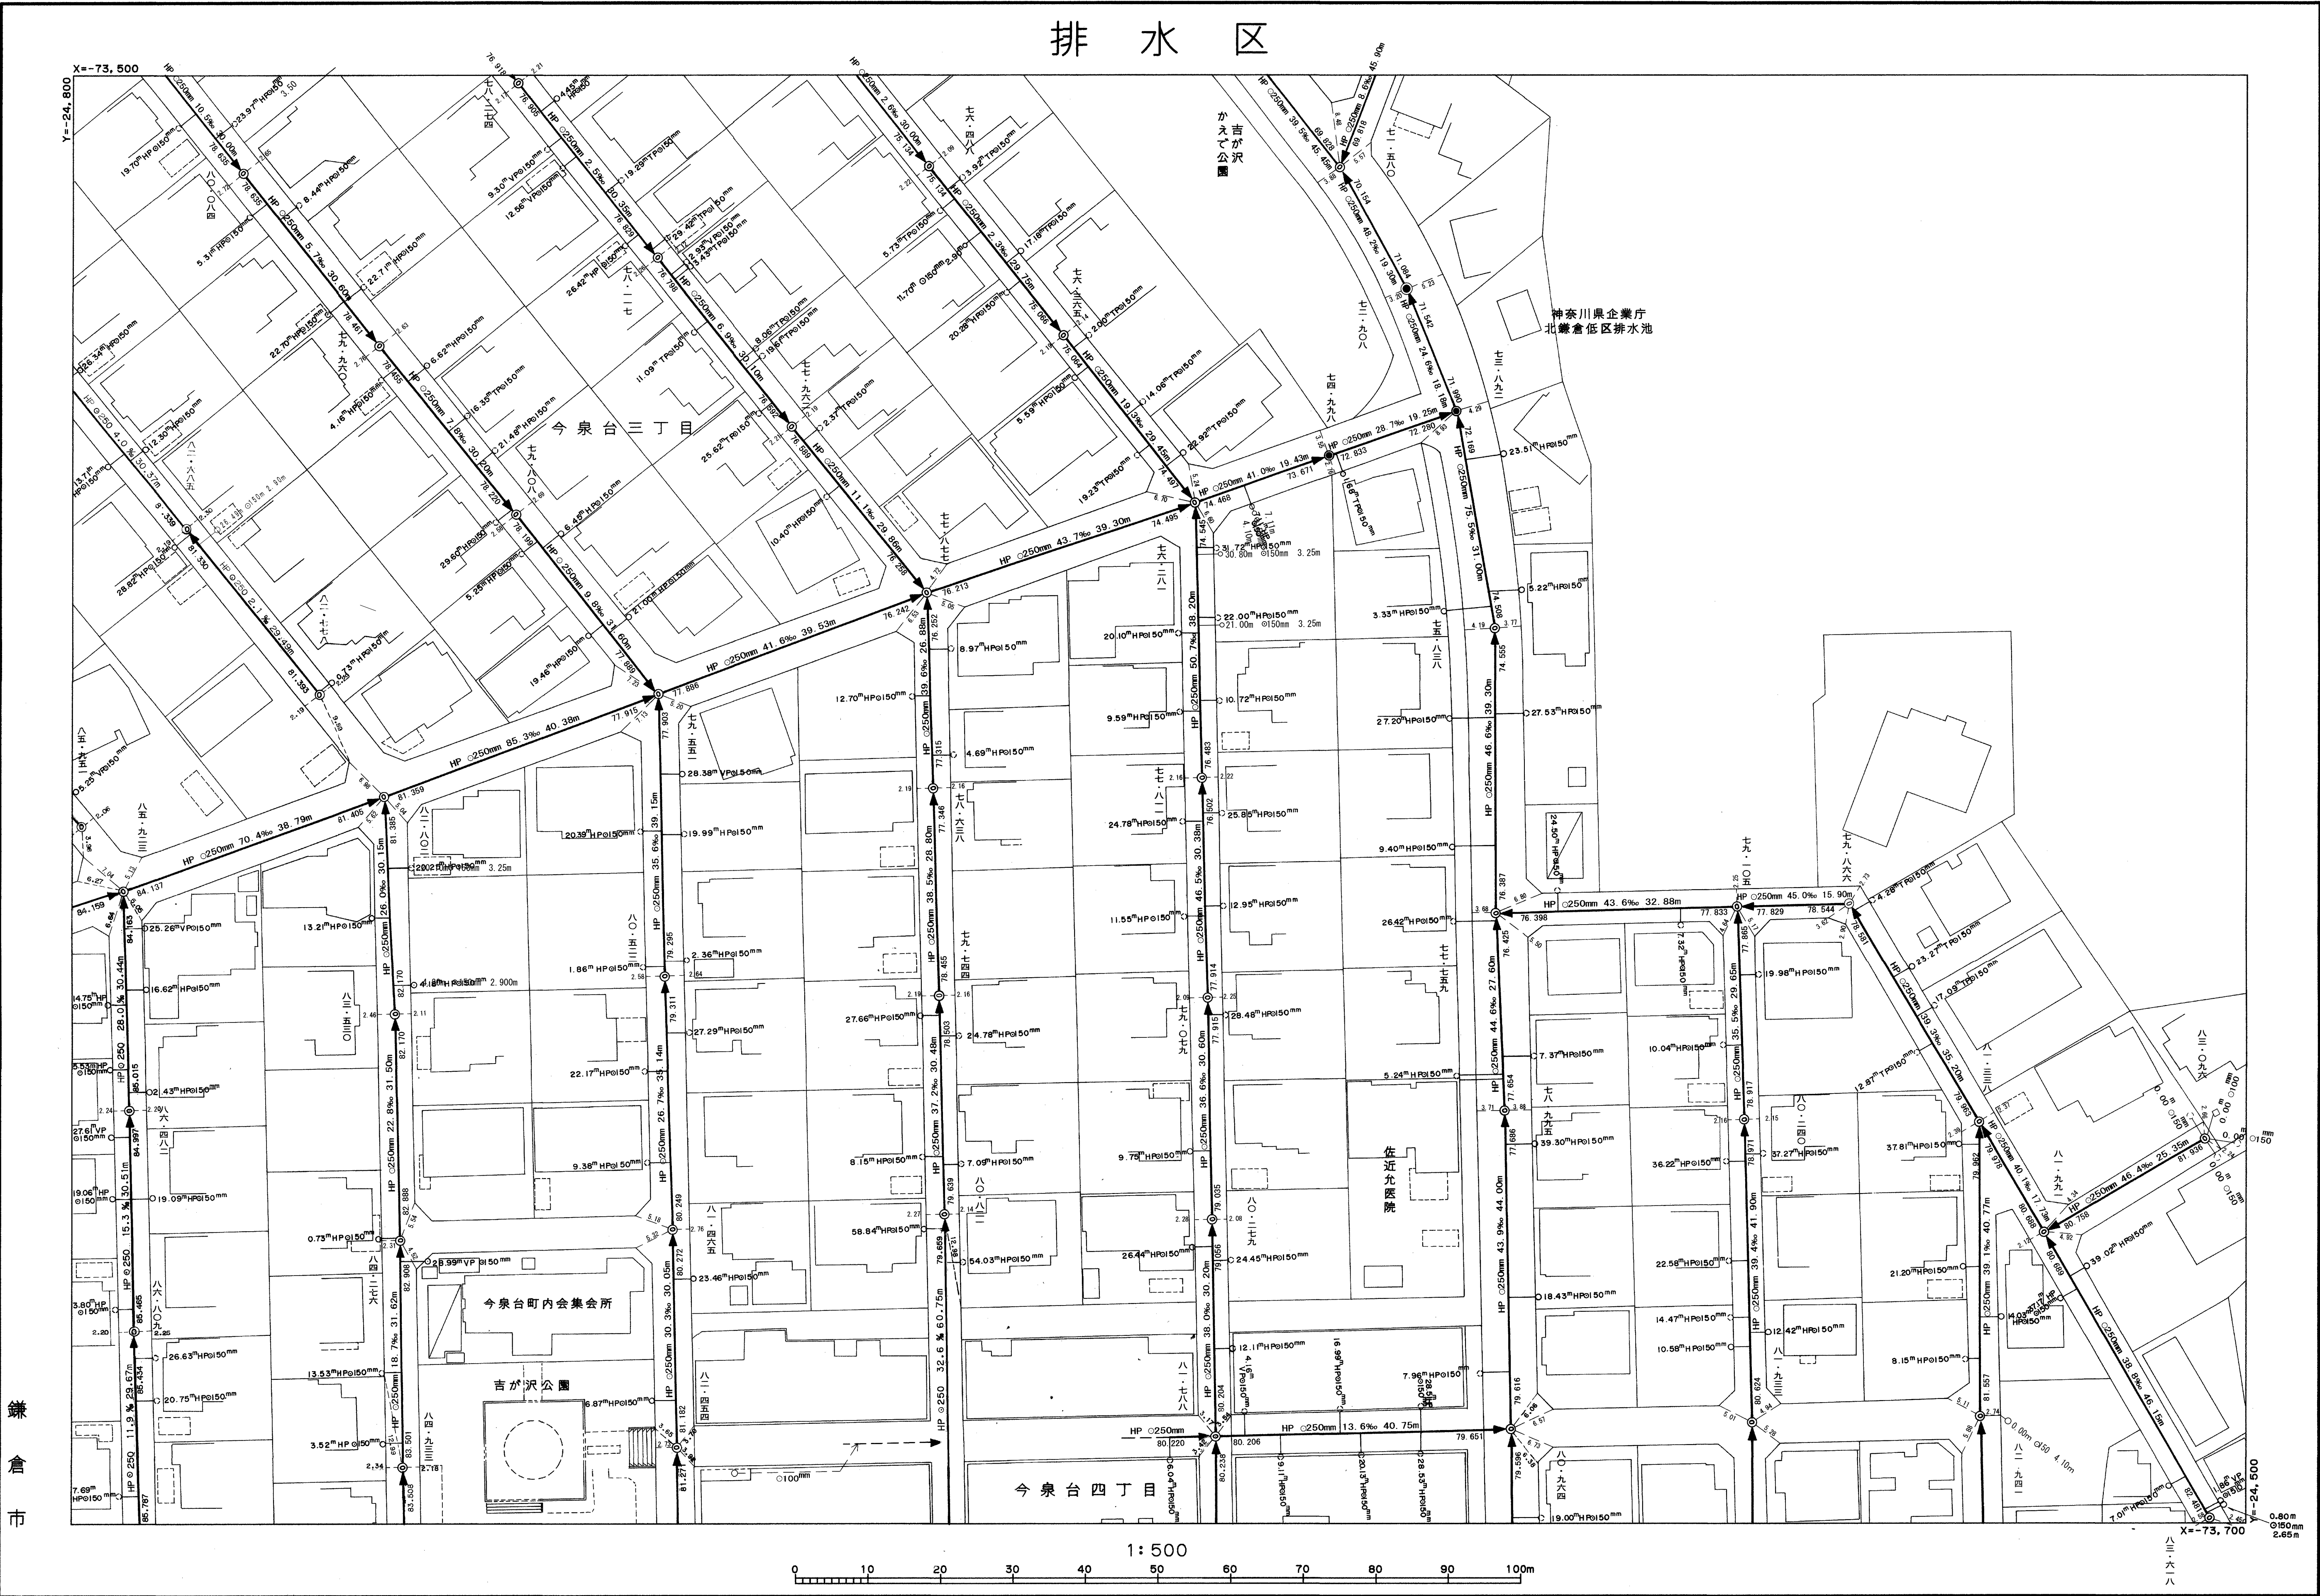

この地図は、鎌倉市都市基本図を、複製編集して得たものである。
(承認番号平5道管第4号)

平成29年3月 日調製
令和6年3月 日調整
令和7年3月 日調整
令和8年3月 日調整

平成14年3月 日調製
平成22年3月 日調製
平成23年3月 日調製
平成26年3月 日調製

平成十二年三月 日調整