


雨水施設

122	116	109
123	117	110
	118	111

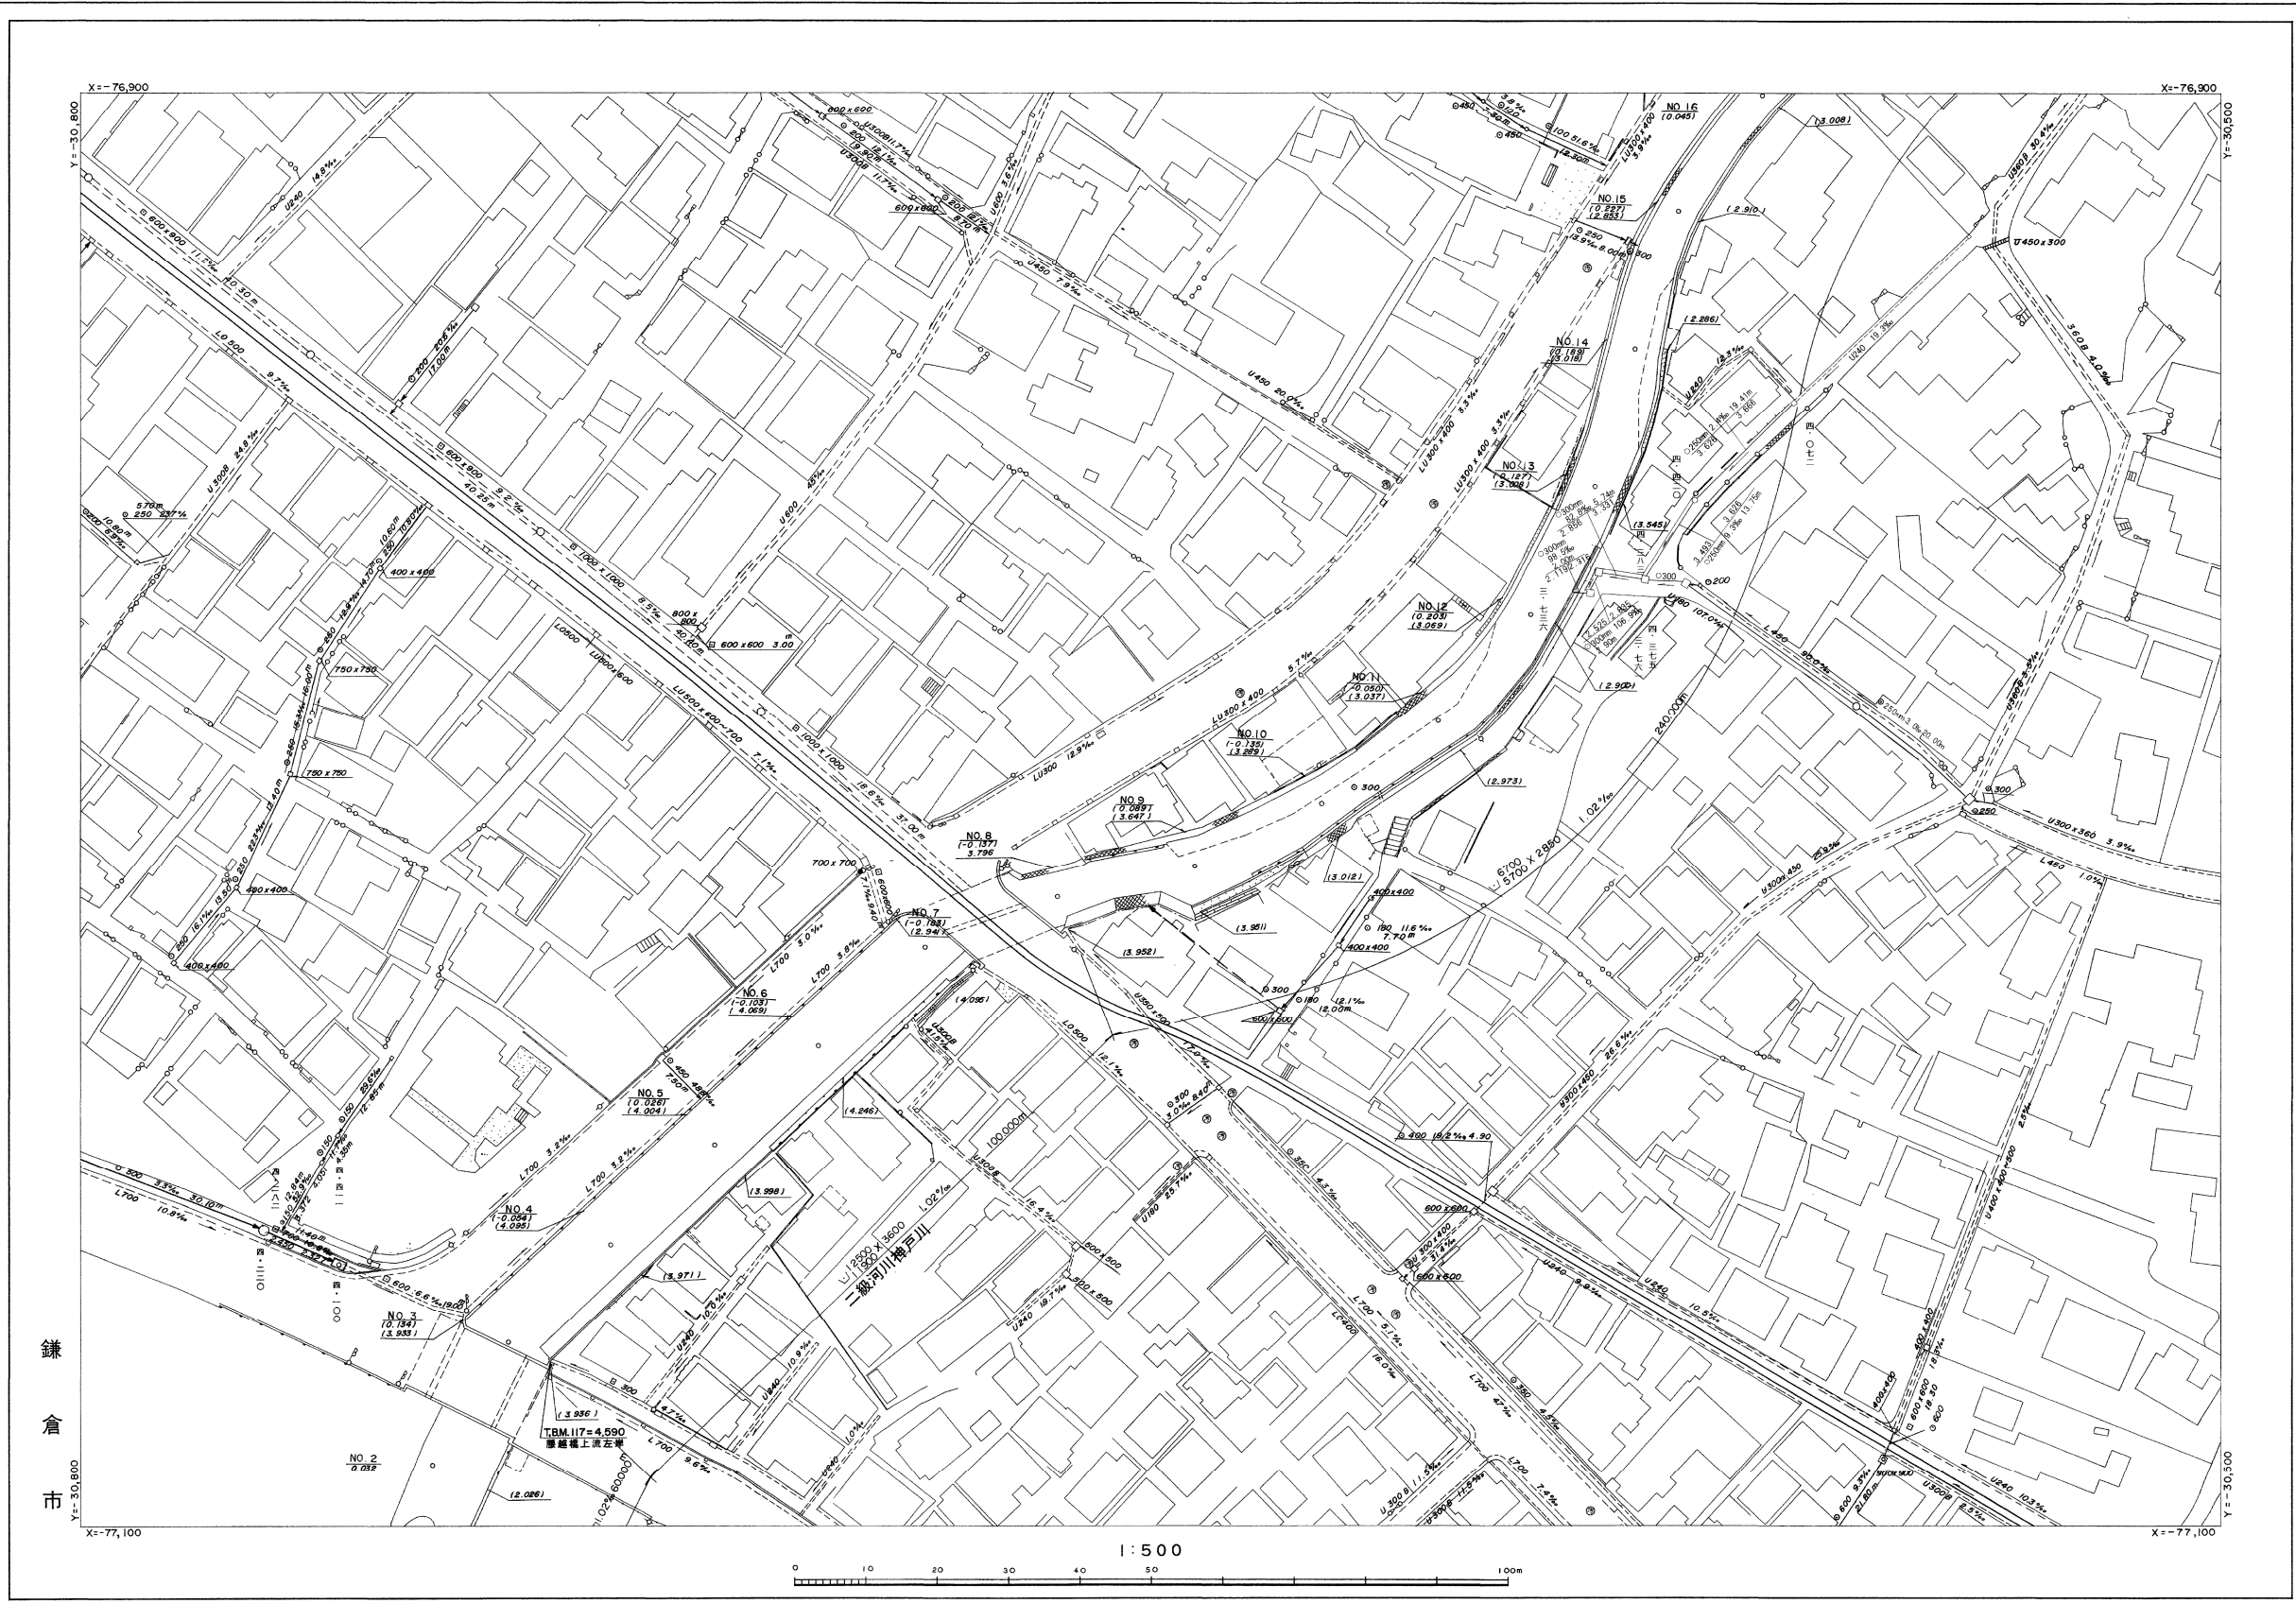

※注意事項
・この下水道台帳に記載された情報は、
現地を正確かつ詳細に測量したものではありません。また、記載された雨水排水
施設の一部は、市が管理してない施設に
ついて含まれています。
・下水道の工事や道路工事等が行われた
場合、図面と現地が整合しないことがあ
ります。
・下水道管や枳等の正確な位置などにつ
いては、現地調査や土地所有者への確認
などの方法により、ご自身でお確かめく
ださい。