


|     |    |    |
|-----|----|----|
| 102 | 92 | 81 |
| 103 | 93 | 82 |
| 104 | 94 | 83 |

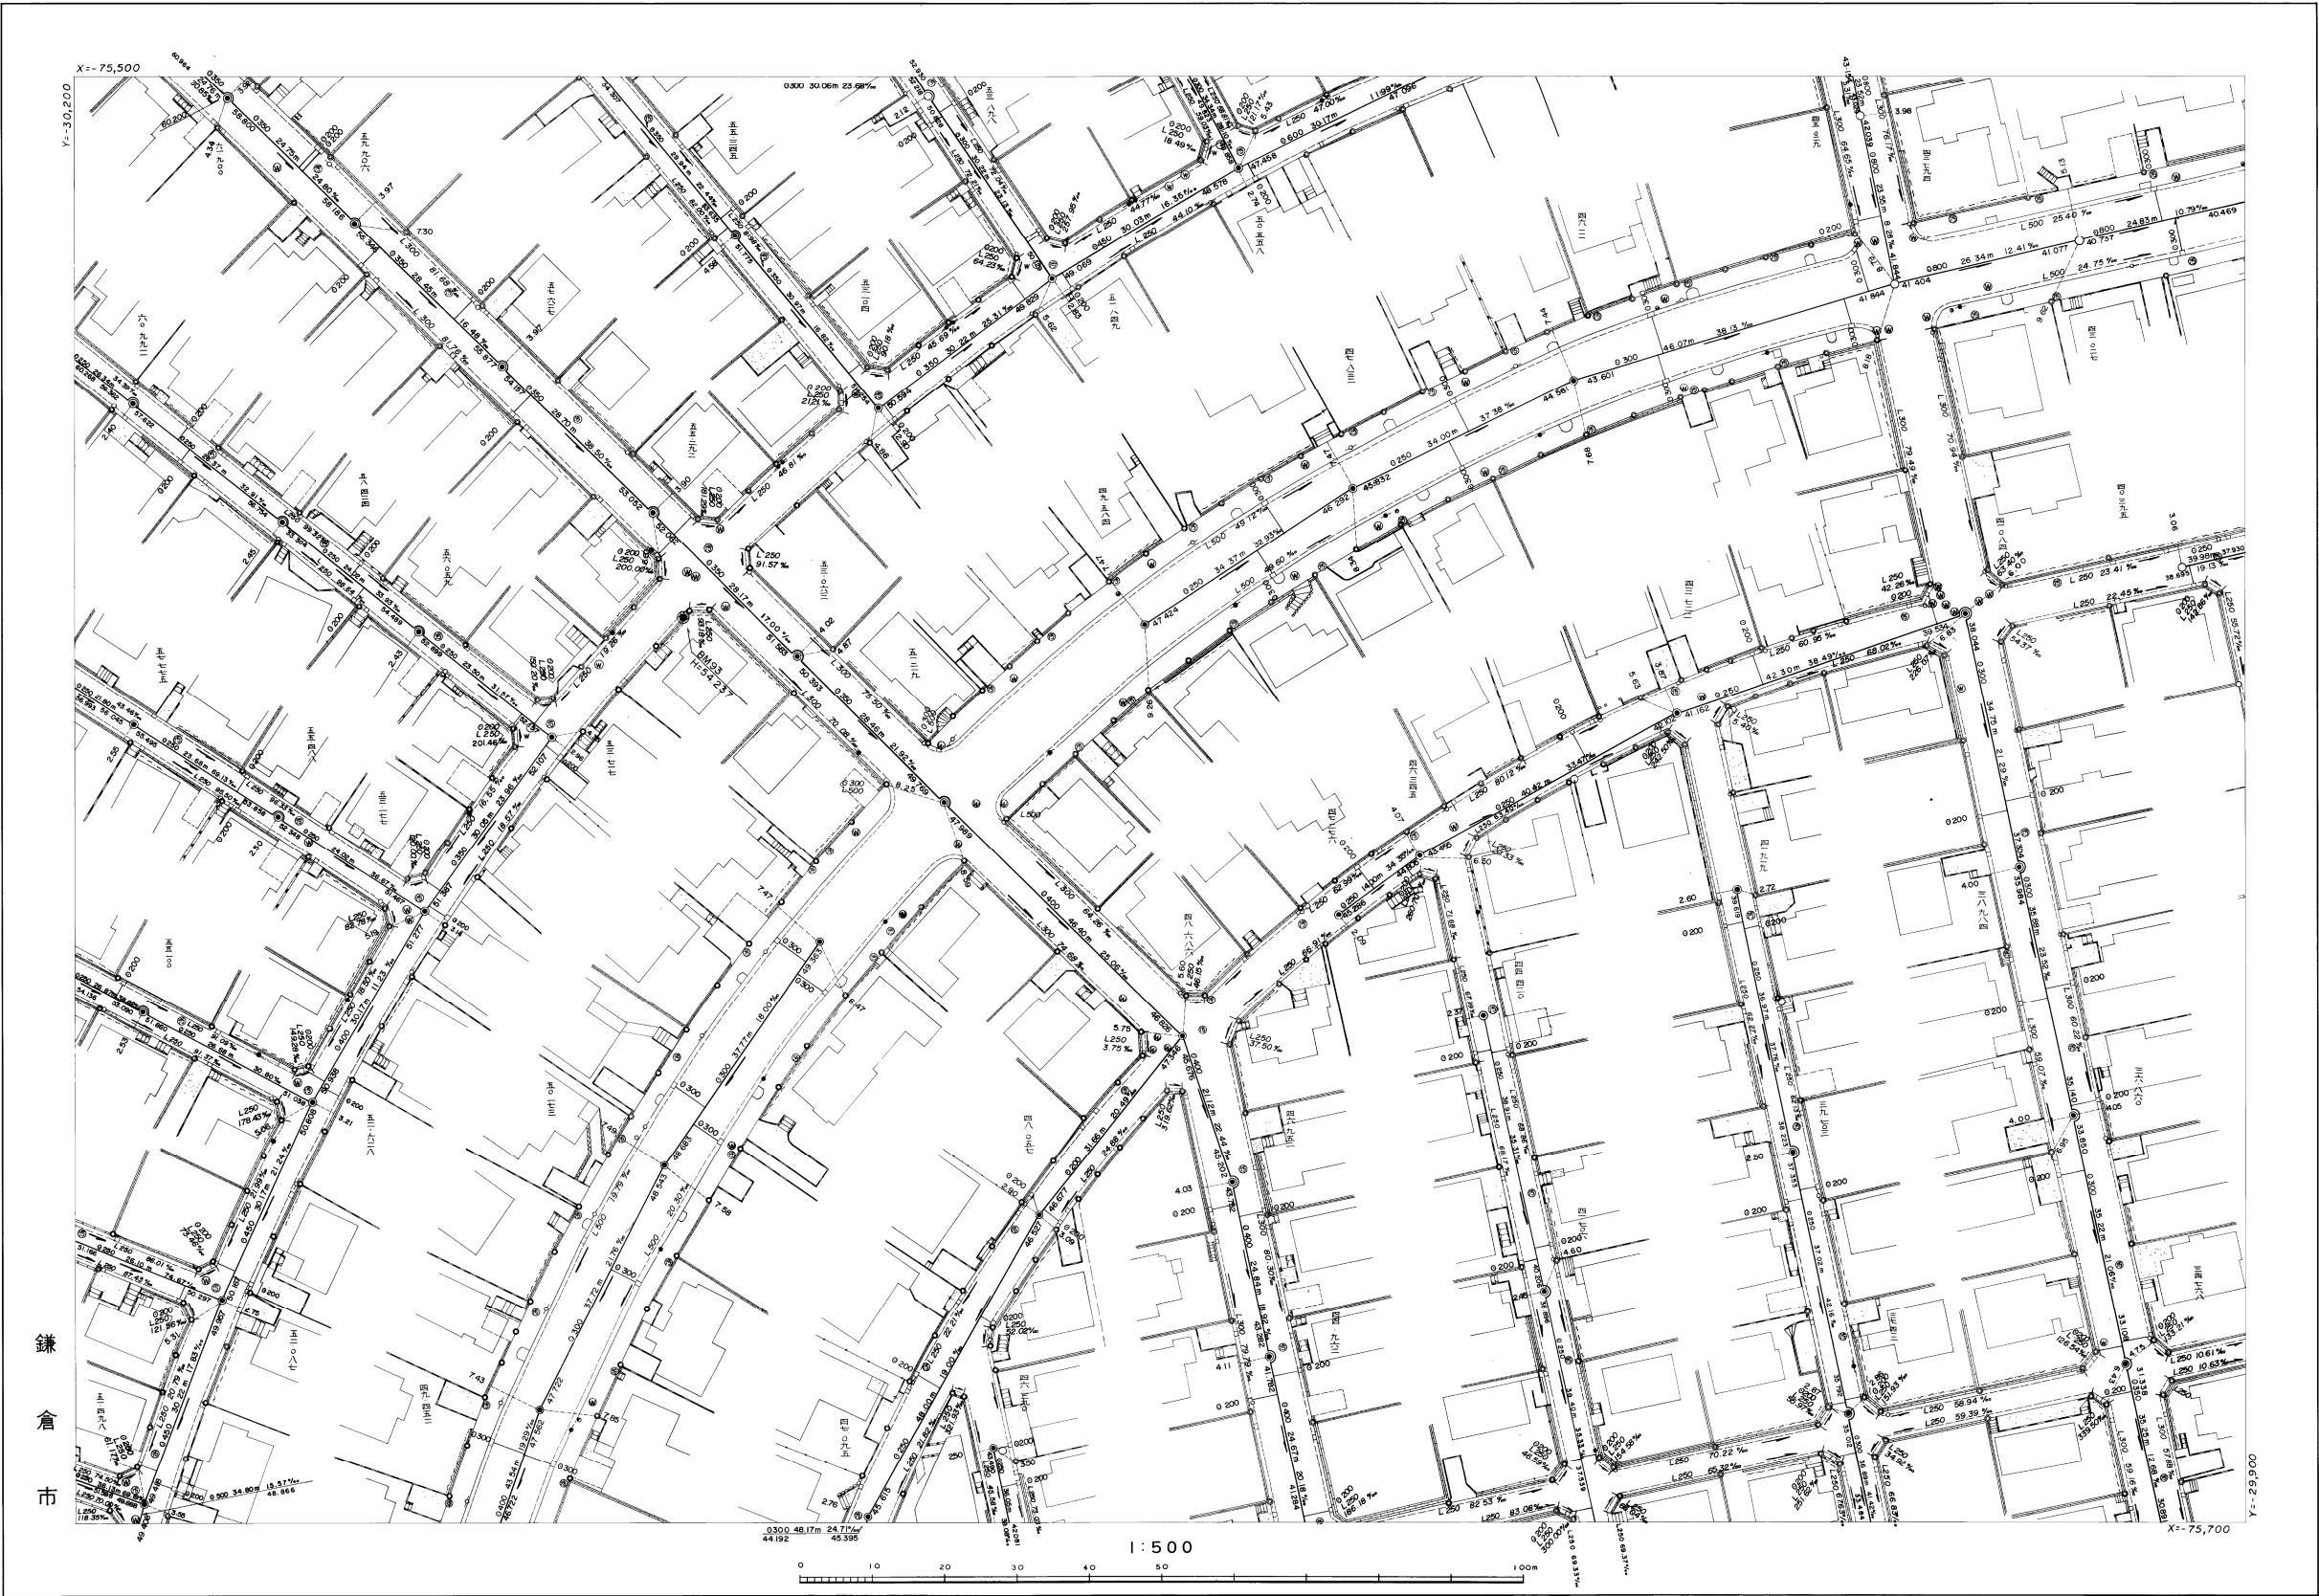

鎌倉市

※注意事項  
・この下水道台帳に記載された情報は、  
現地を正確かつ詳細に測量したものではありません。また、記載された雨水排水  
施設の一部は、市が管理していない施設に  
しても含まれています。  
・下水道の工事や道路工事等が行われた  
場合、図面と現地が整合しないことがあ  
ります。  
・下水道管や枳等の正確な位置などに  
ついては、現地調査や土地所有者への確認  
などの方法により、ご自身でお確かめく  
ださい。