


## 雨水施設

94	95	96
111	112	113
127	128	

112

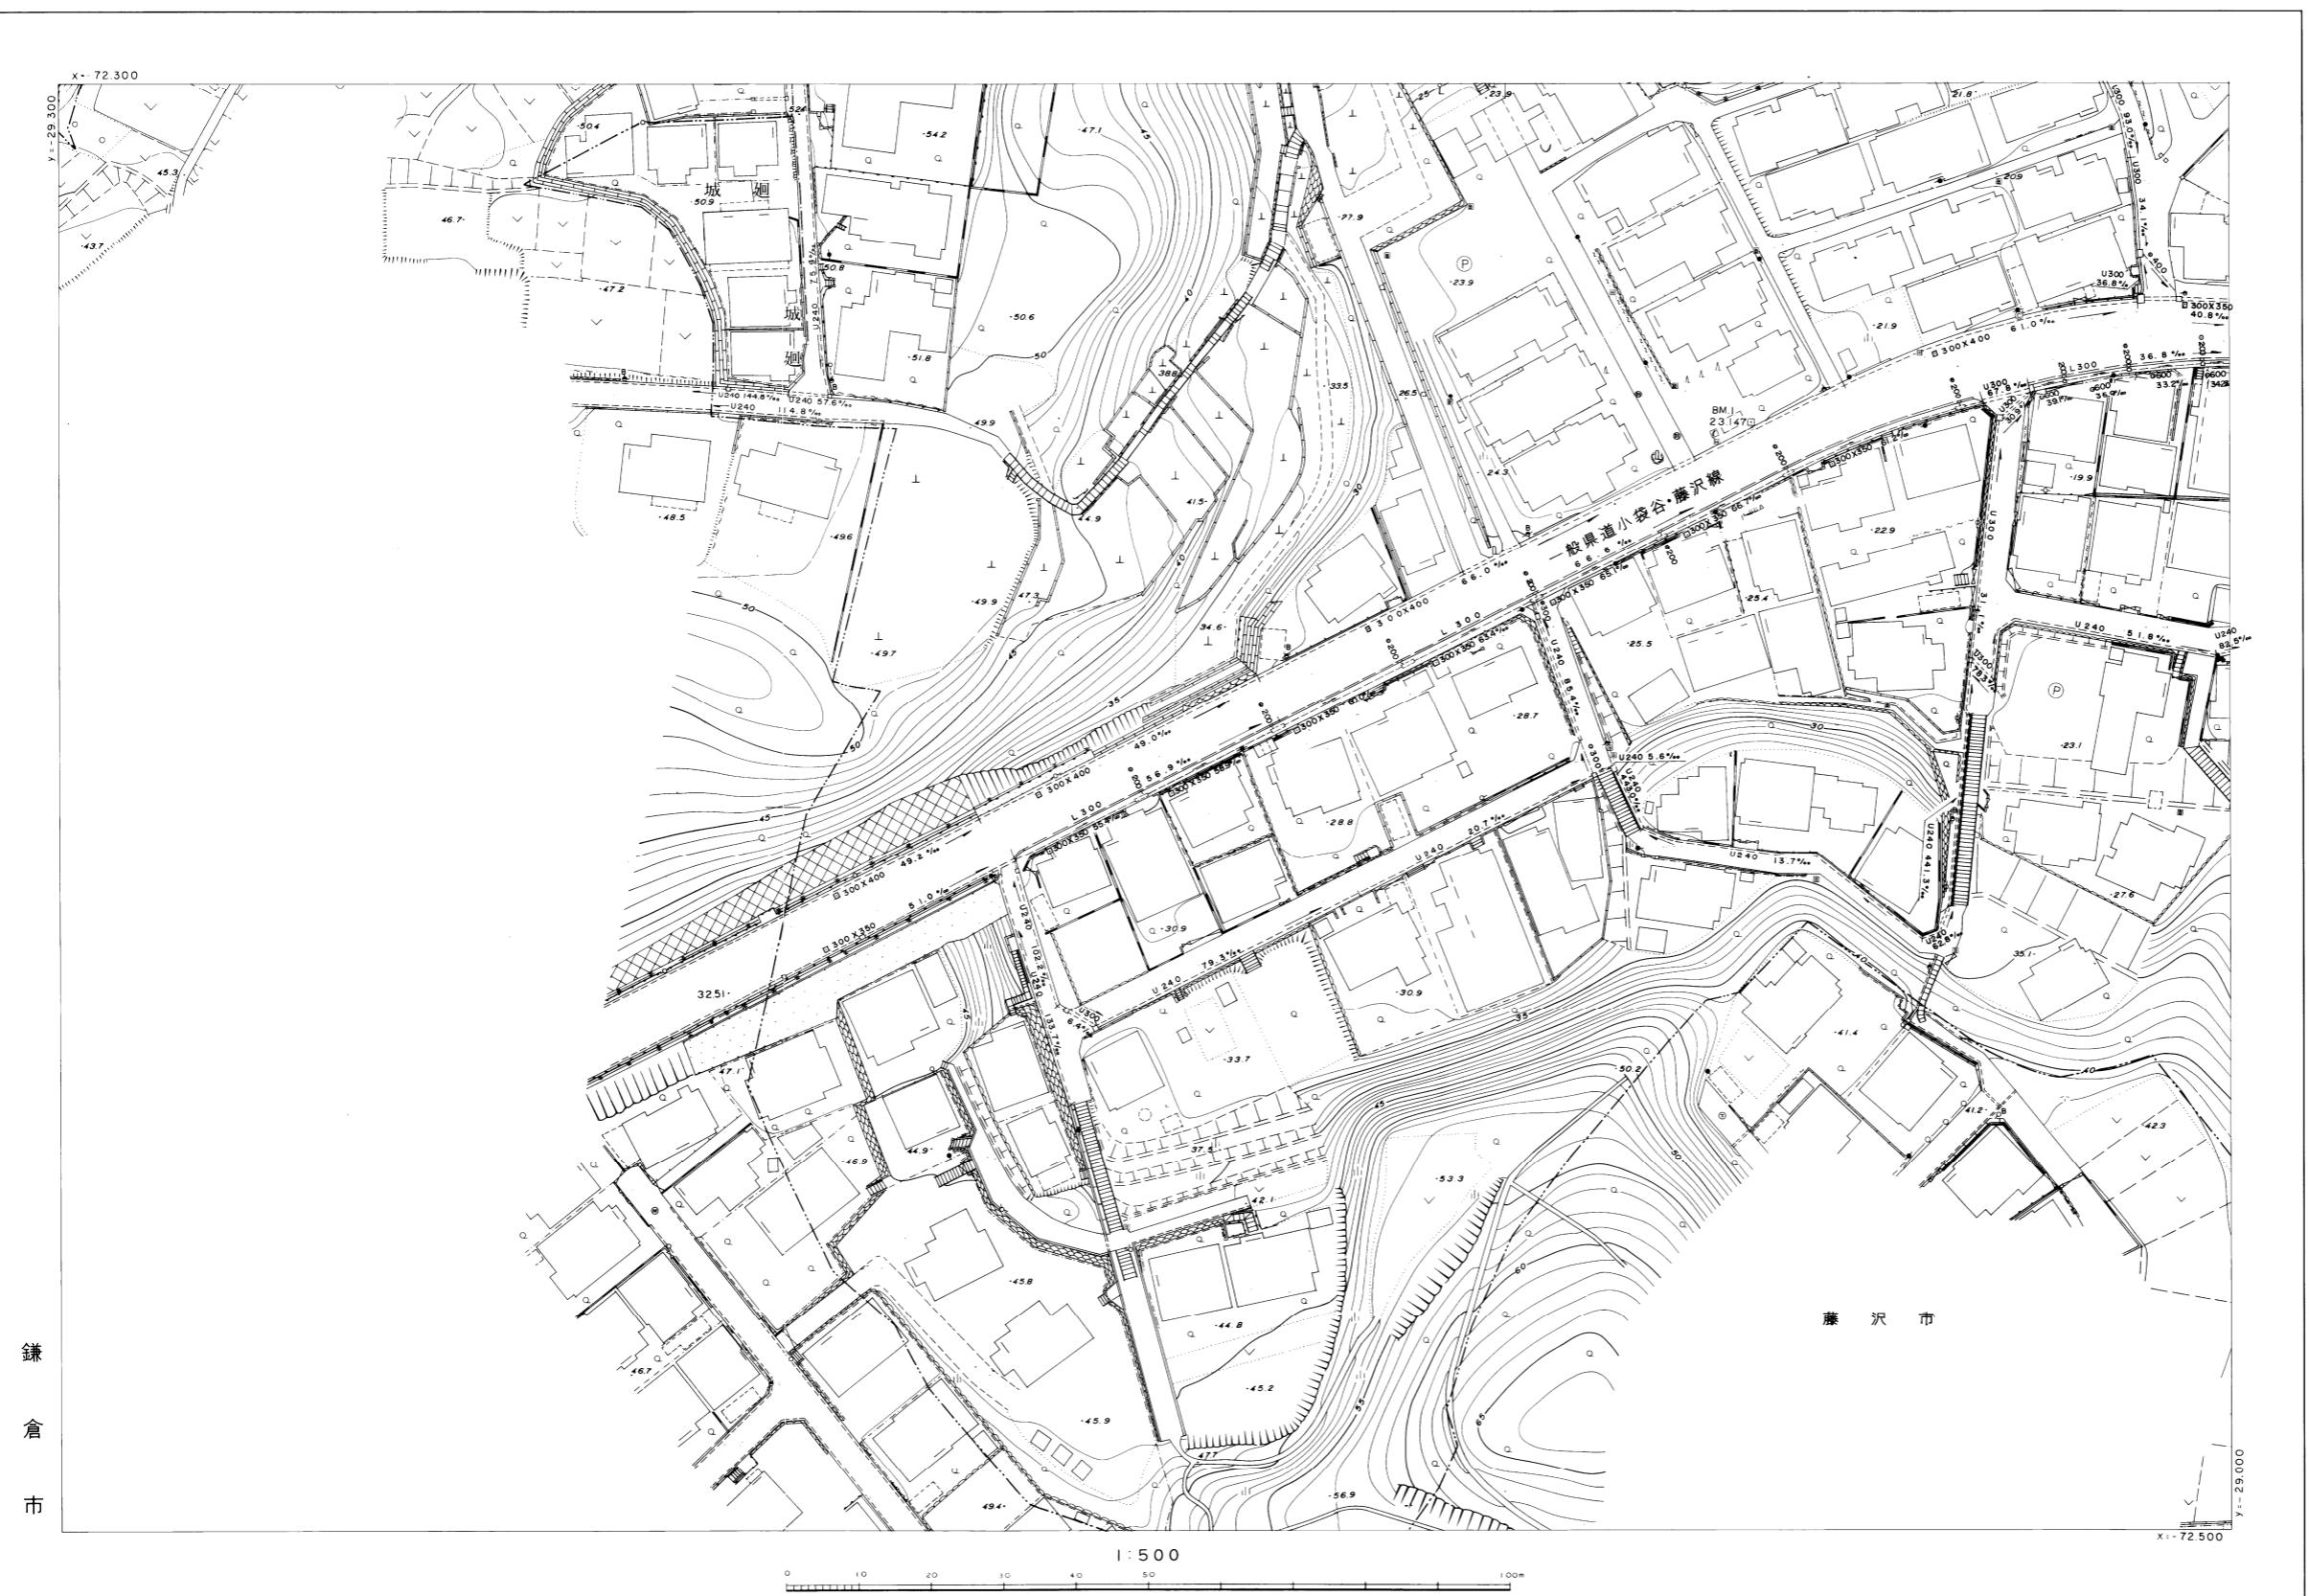

※注意事項  
 この下水道台帳に記載された情報は、現地を正確かつ詳細に測量したものではありません。また、記載された雨水排水施設の一部は、市が管理していない施設についても含まれています。  
 下水道の工事や道路工事等が行われた場合、図面と現地が整合しないことがあります。  
 下水道管や枡等の正確な位置などについては、現地調査や土地所有者への確認などの方法により、ご自身でお確かめください。