



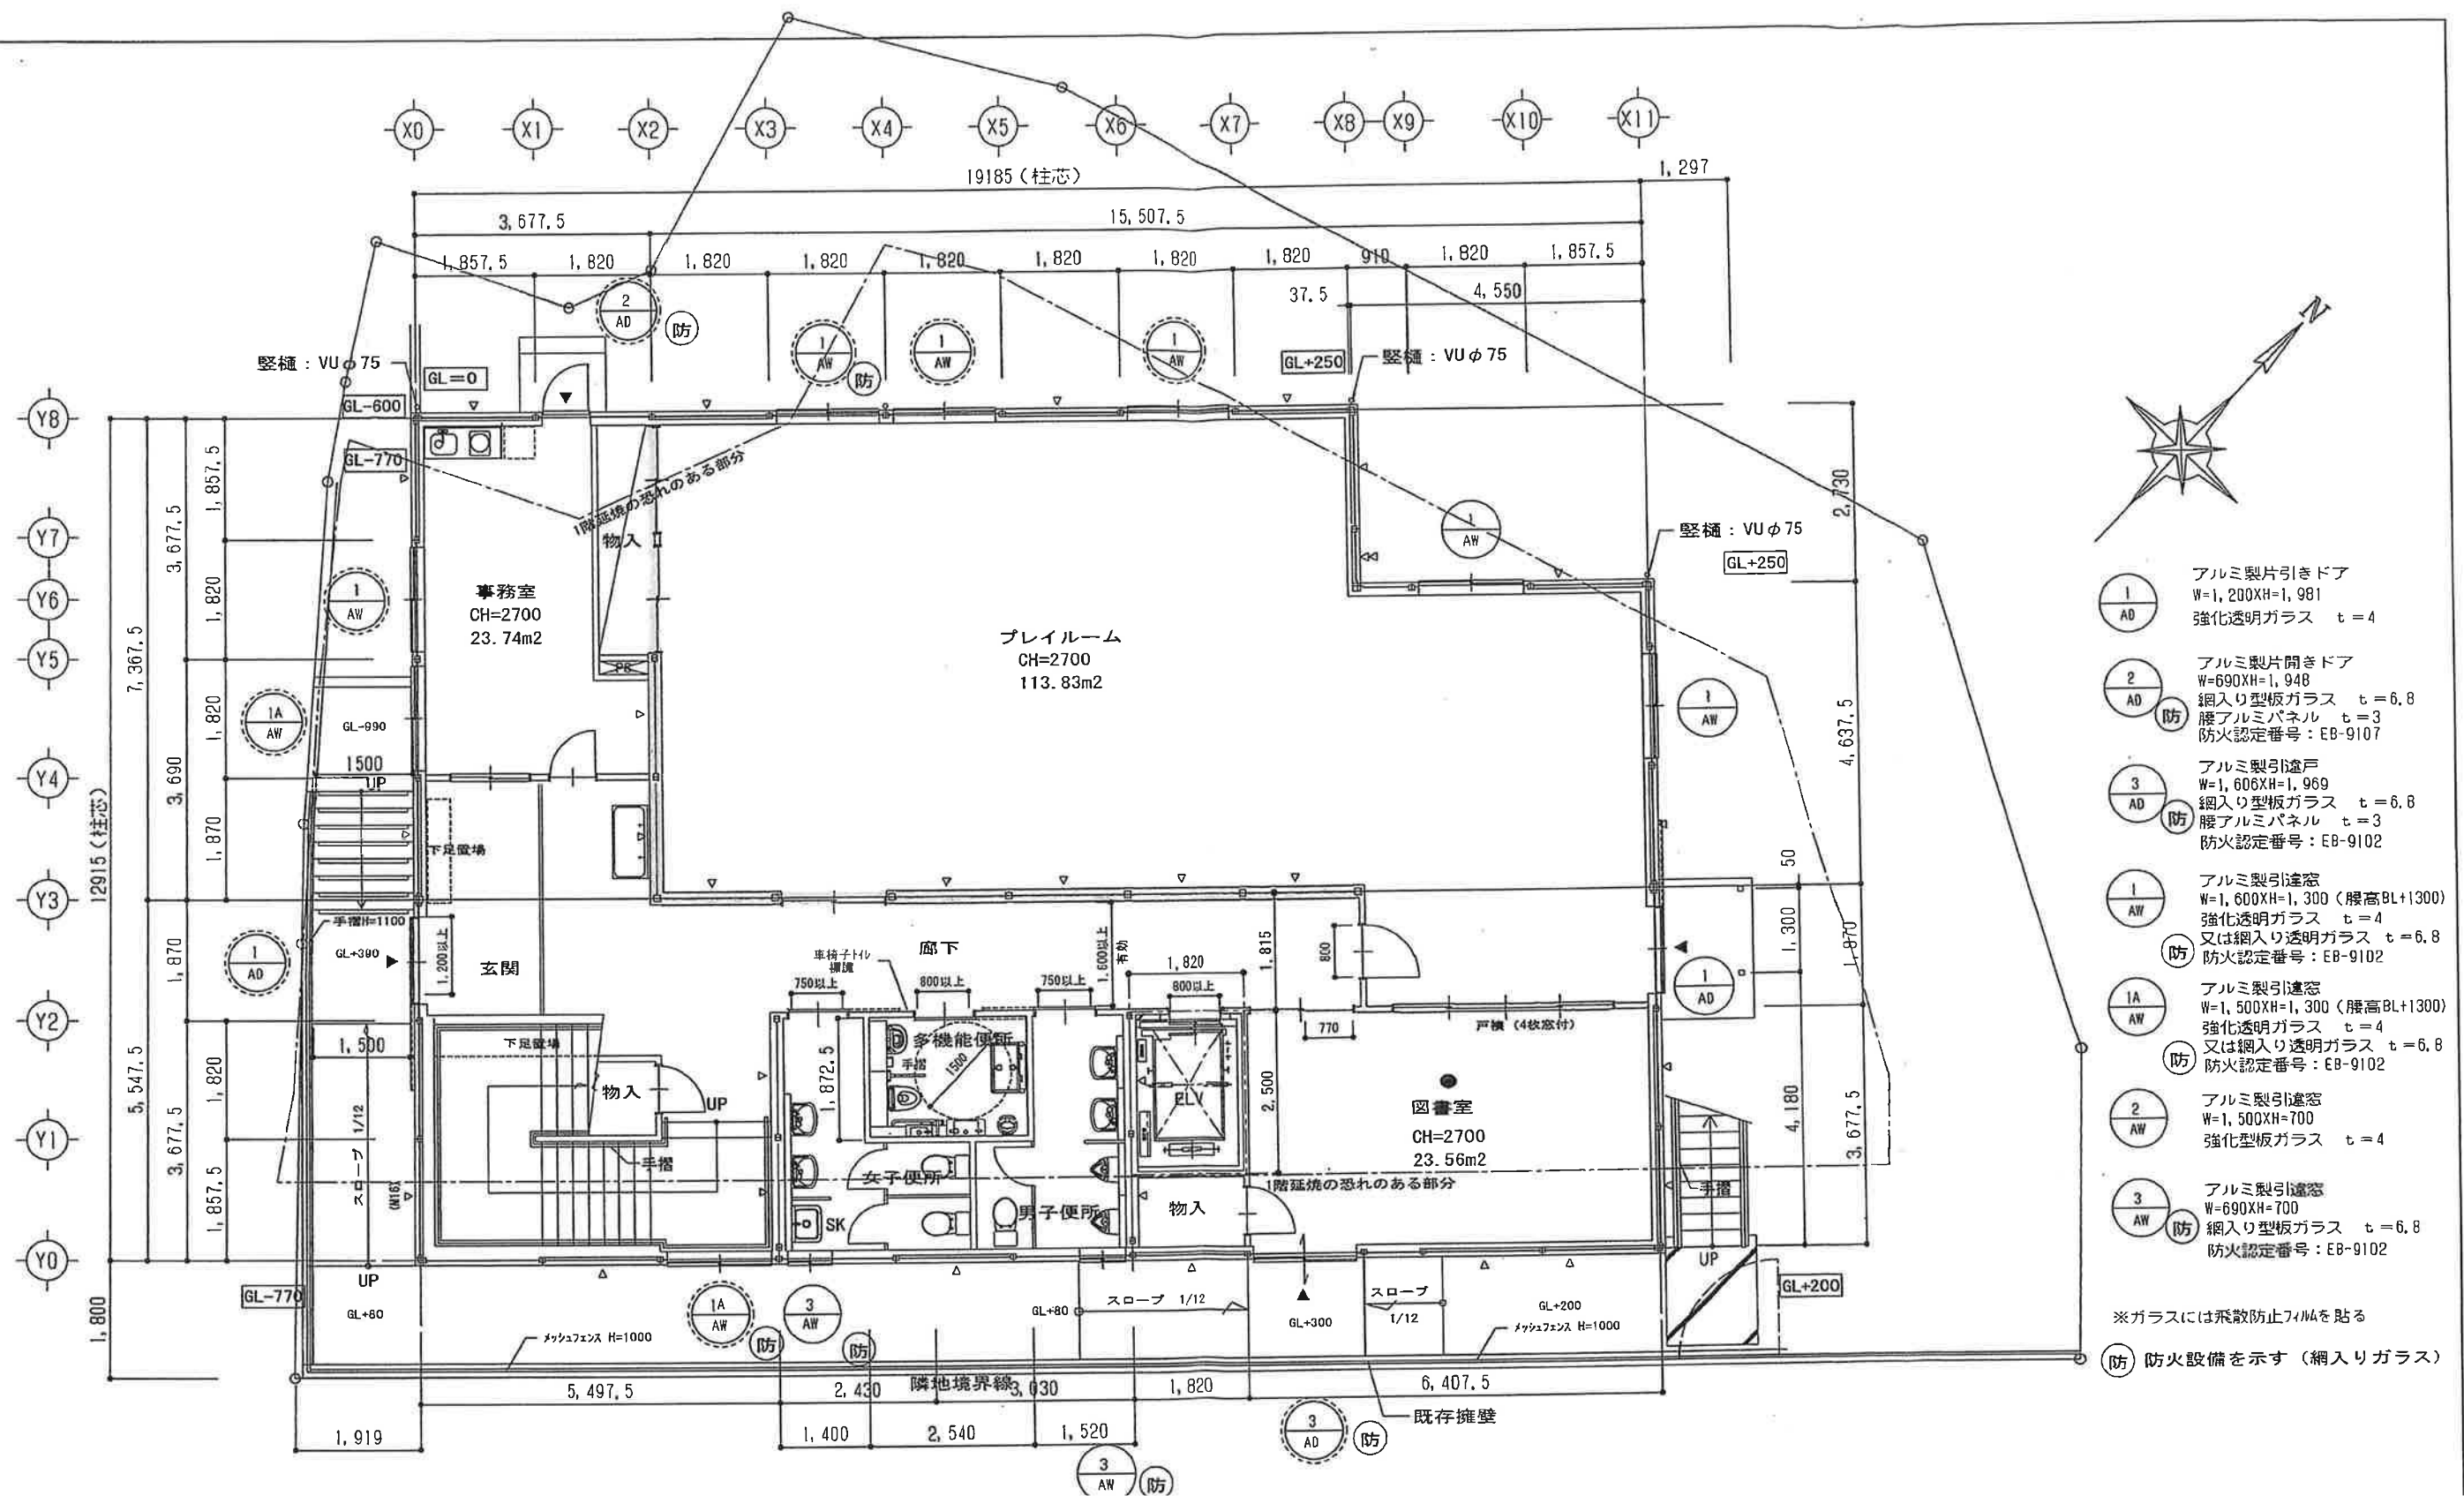

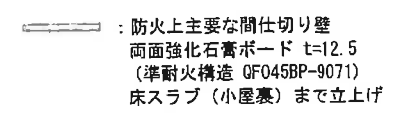

※△は壁ブレース(M12)の位置を示す

L:採光に有効となる開口部
V:換気に有効となる開口部
S:排煙に有効となる開口部(無窓の居室の判定)