添付資料　2

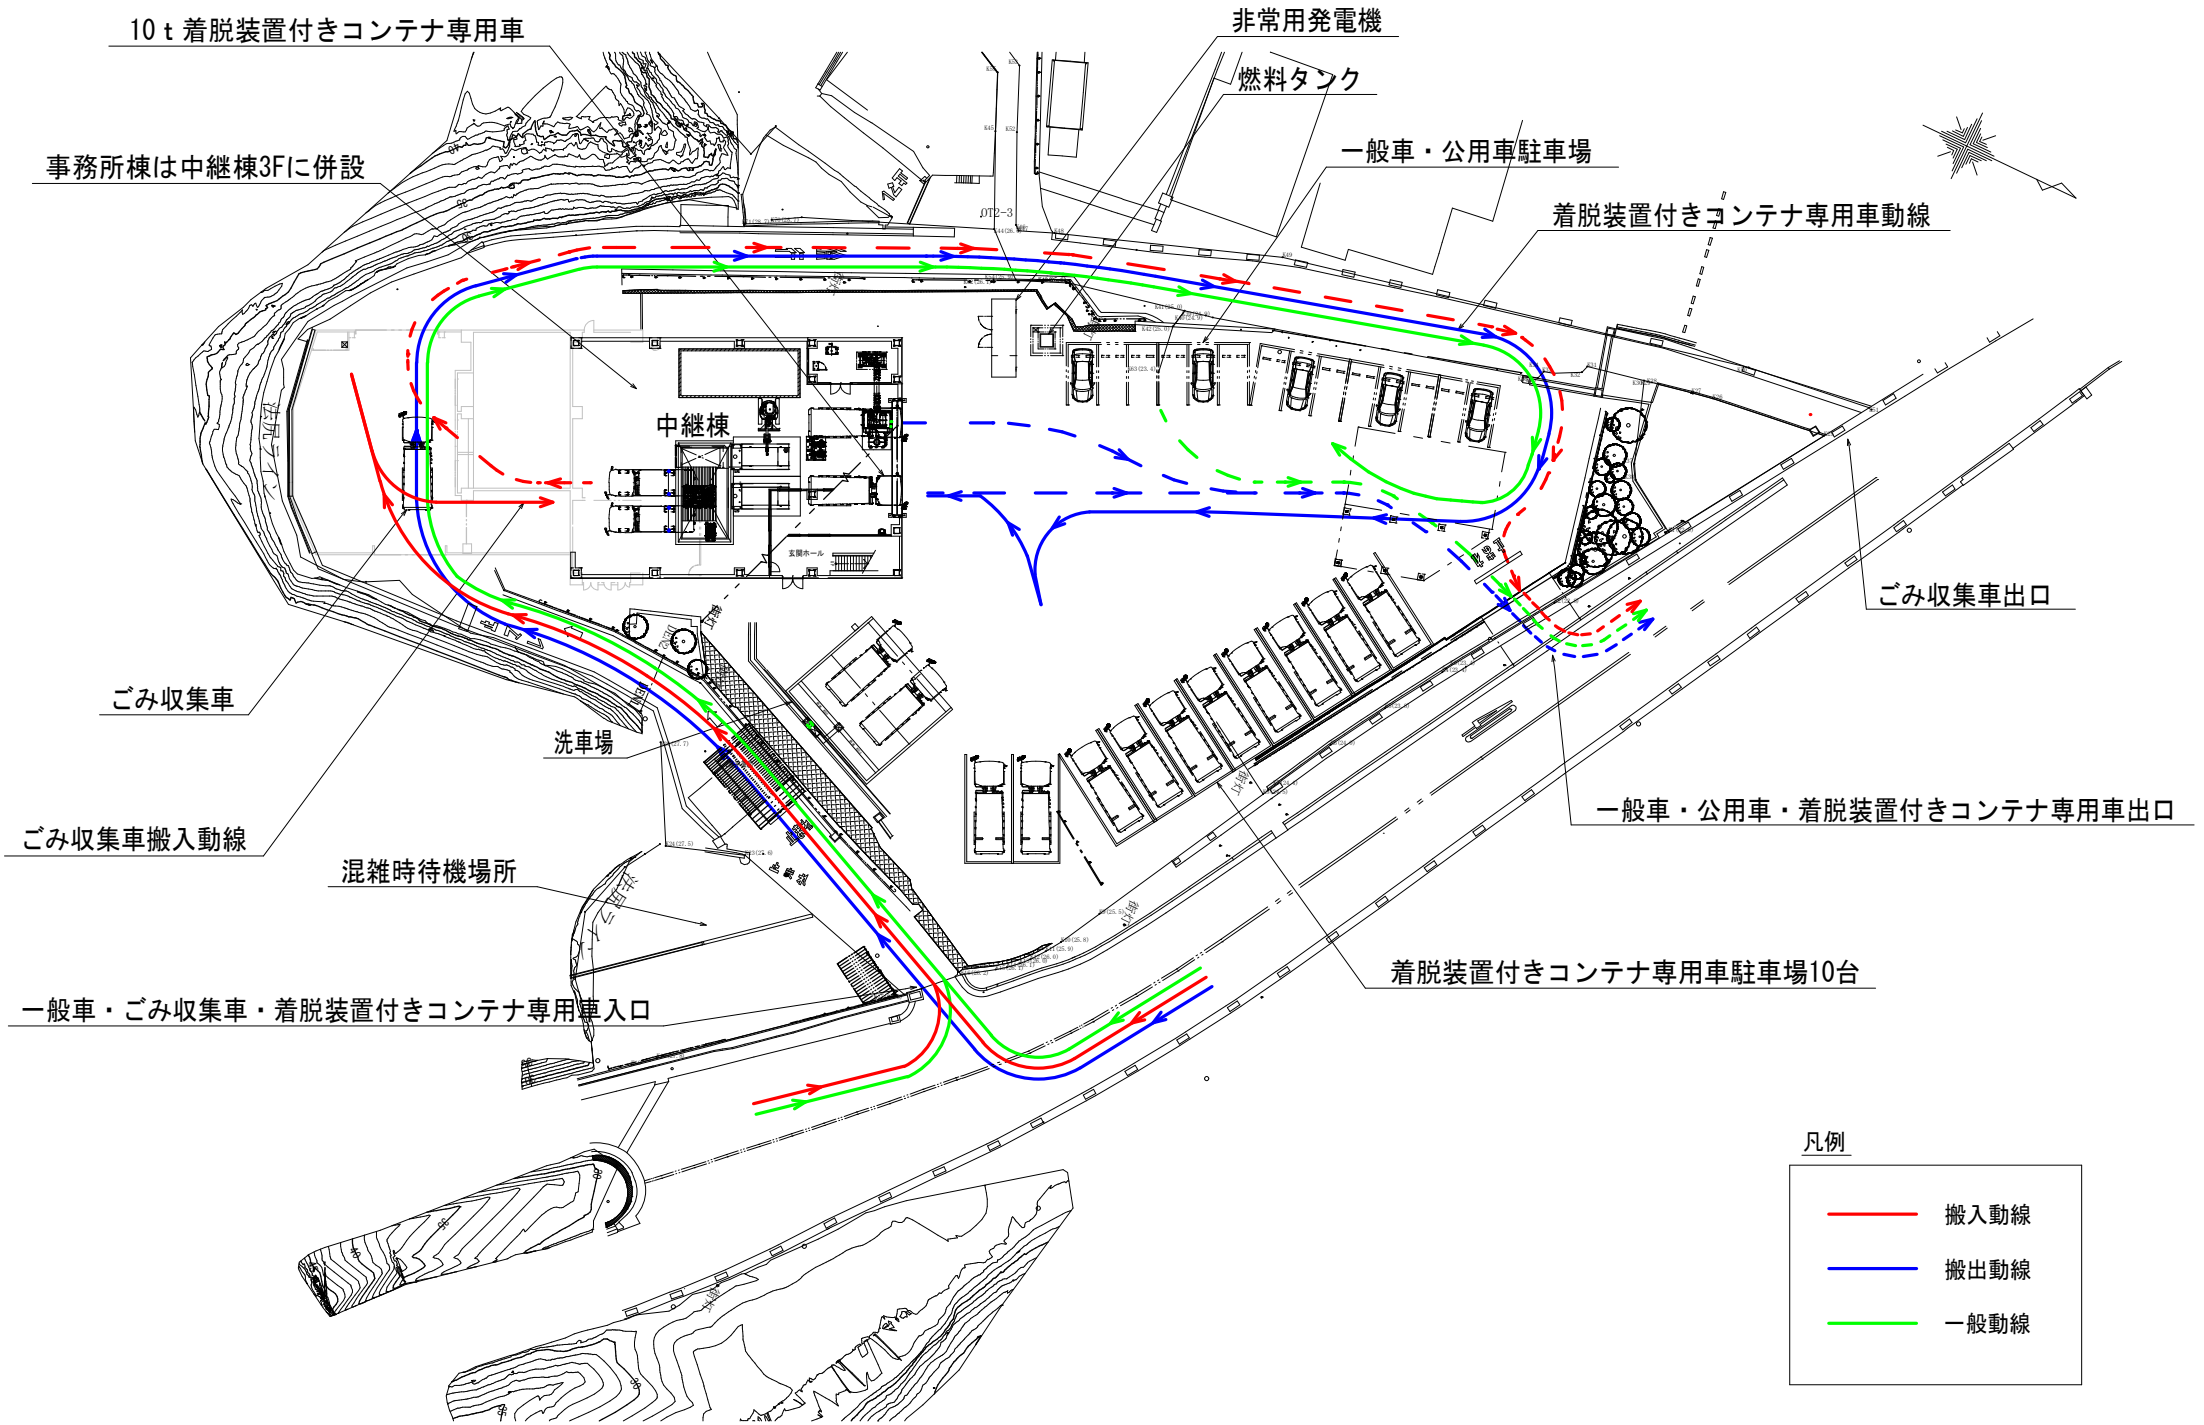
10ｔ着脱装置付きコンテナ専用車
非常用発電機
燃料タンク
事務所棟は中継棟3Fに併設
一般車・公用車駐車場
着脱装置付きコンテナ専用車動線
中継棟
ごみ収集車出口
ごみ収集車
洗車場
ごみ収集車搬入動線
一般車・公用車・着脱装置付きコンテナ専用車出口
混雑時待機場所
着脱装置付きコンテナ専用車駐車場10台
一般車・ごみ収集車・着脱装置付きコンテナ専用車入口
凡例
搬入動線
搬出動線
一般動線